

Promotor:  
**AMB**  
 Ajuntament de Sant Just Desvern



Redactor:  
 BARCELONA REGIONAL  
 URBAN  
 DEVELOPMENT  
 AGENCY



Planejament:  
**Modificació del Pla General Metropolità del Sector de la Bonaigua en l'àmbit de la Riera de Sant Just**

Plànol:  
**Topogràfic i Ortofoto Actual**  
 Avanç de planejament



Llegenda:  
 **Àmbit MPGMBonaigua**

Escala gràfica i orientació:  
 1:20000 (A3)  
 0 150 300m





Identificació:  
**i1.1**




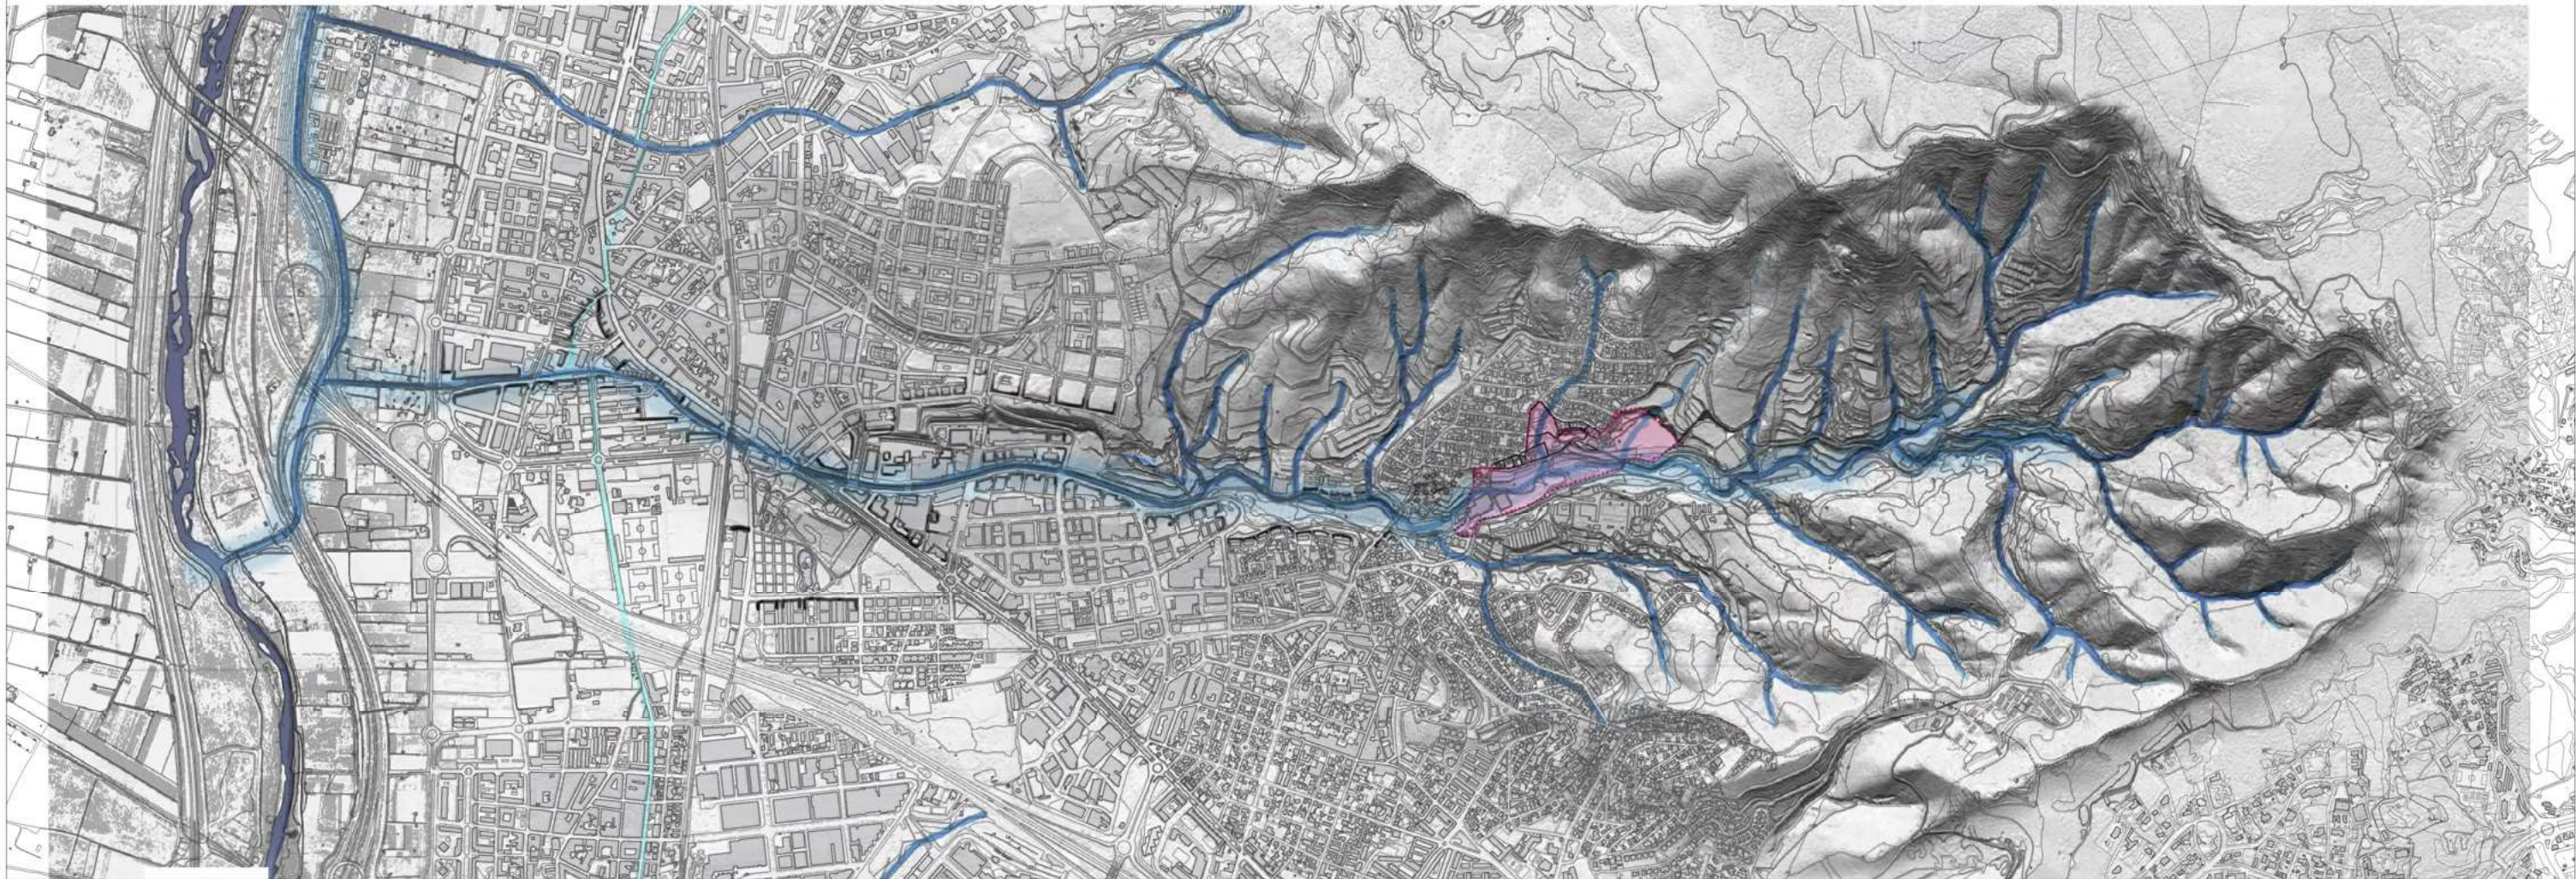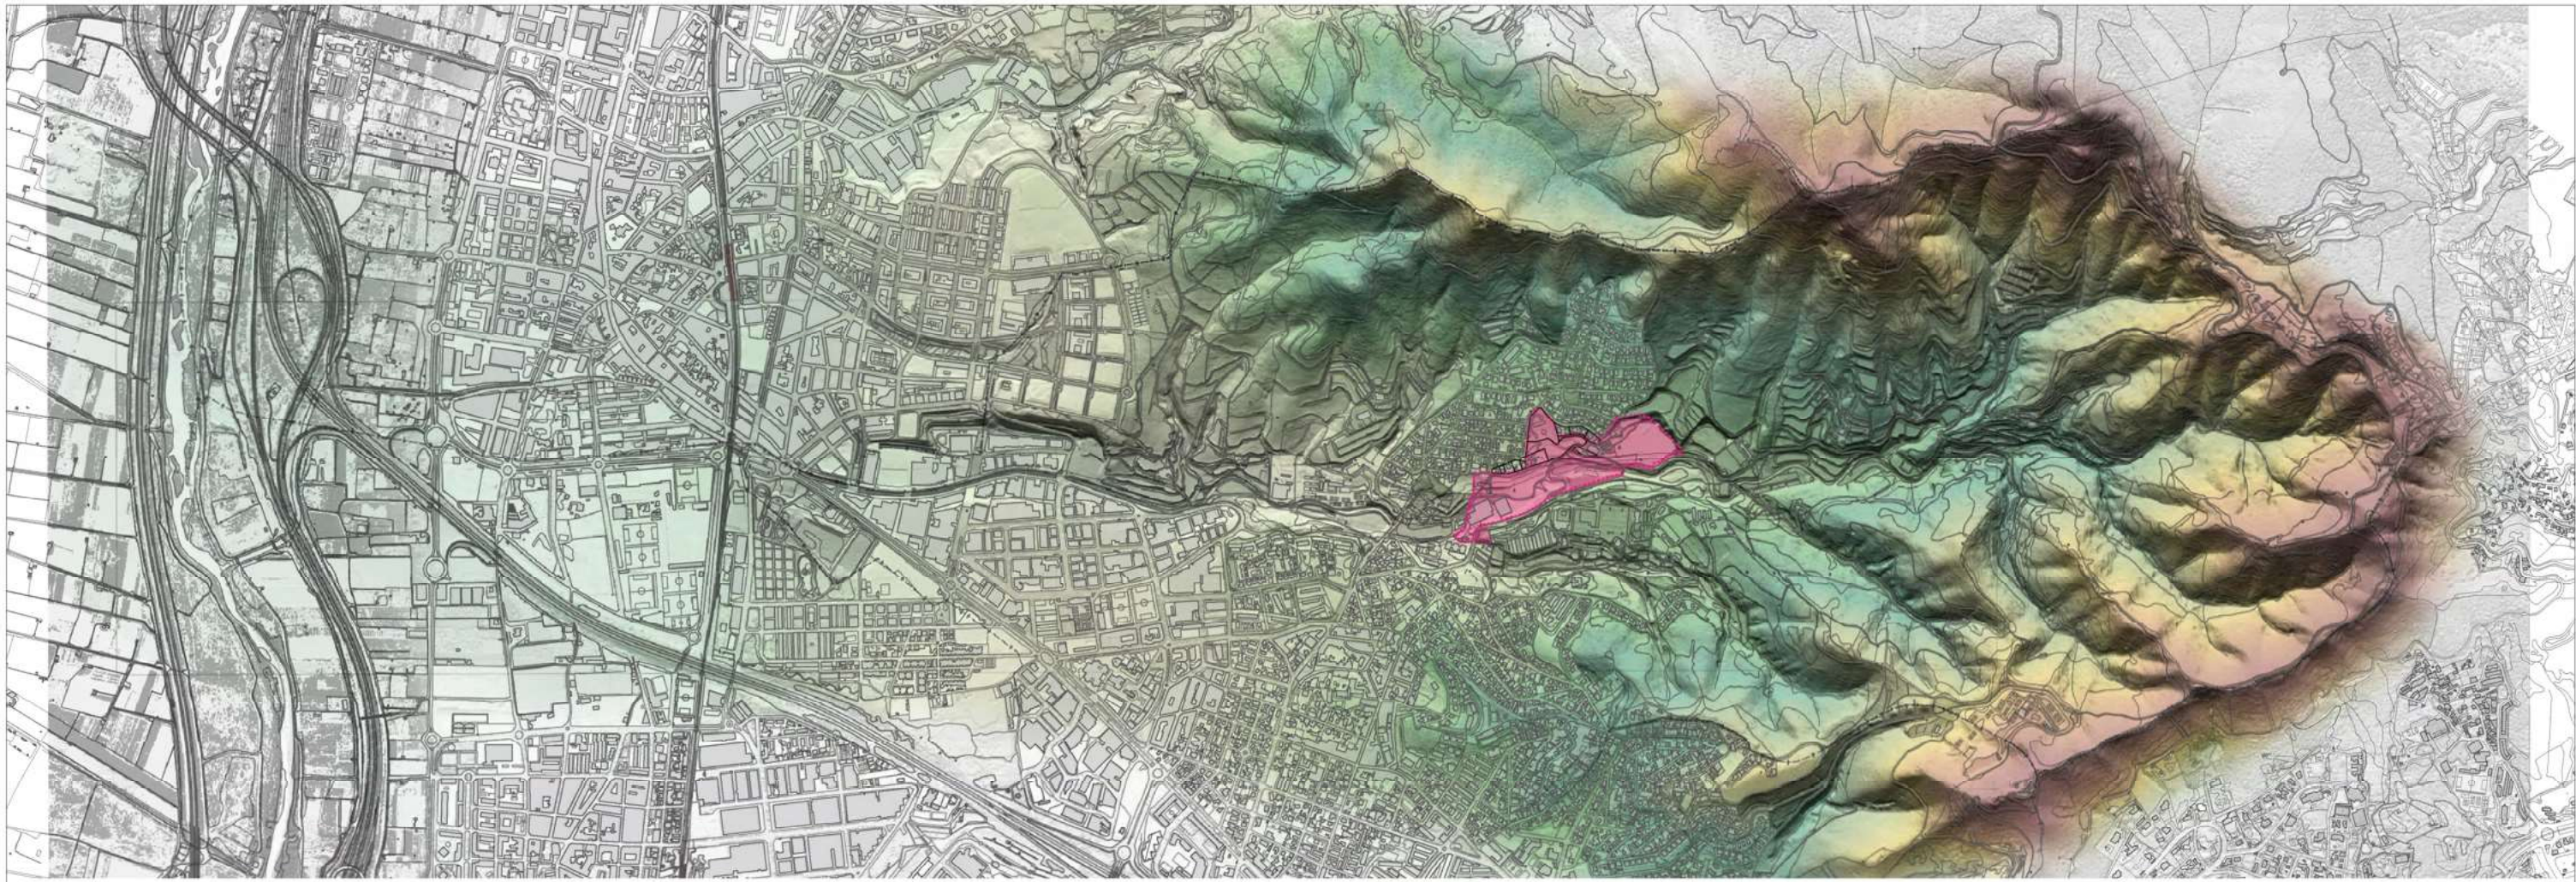



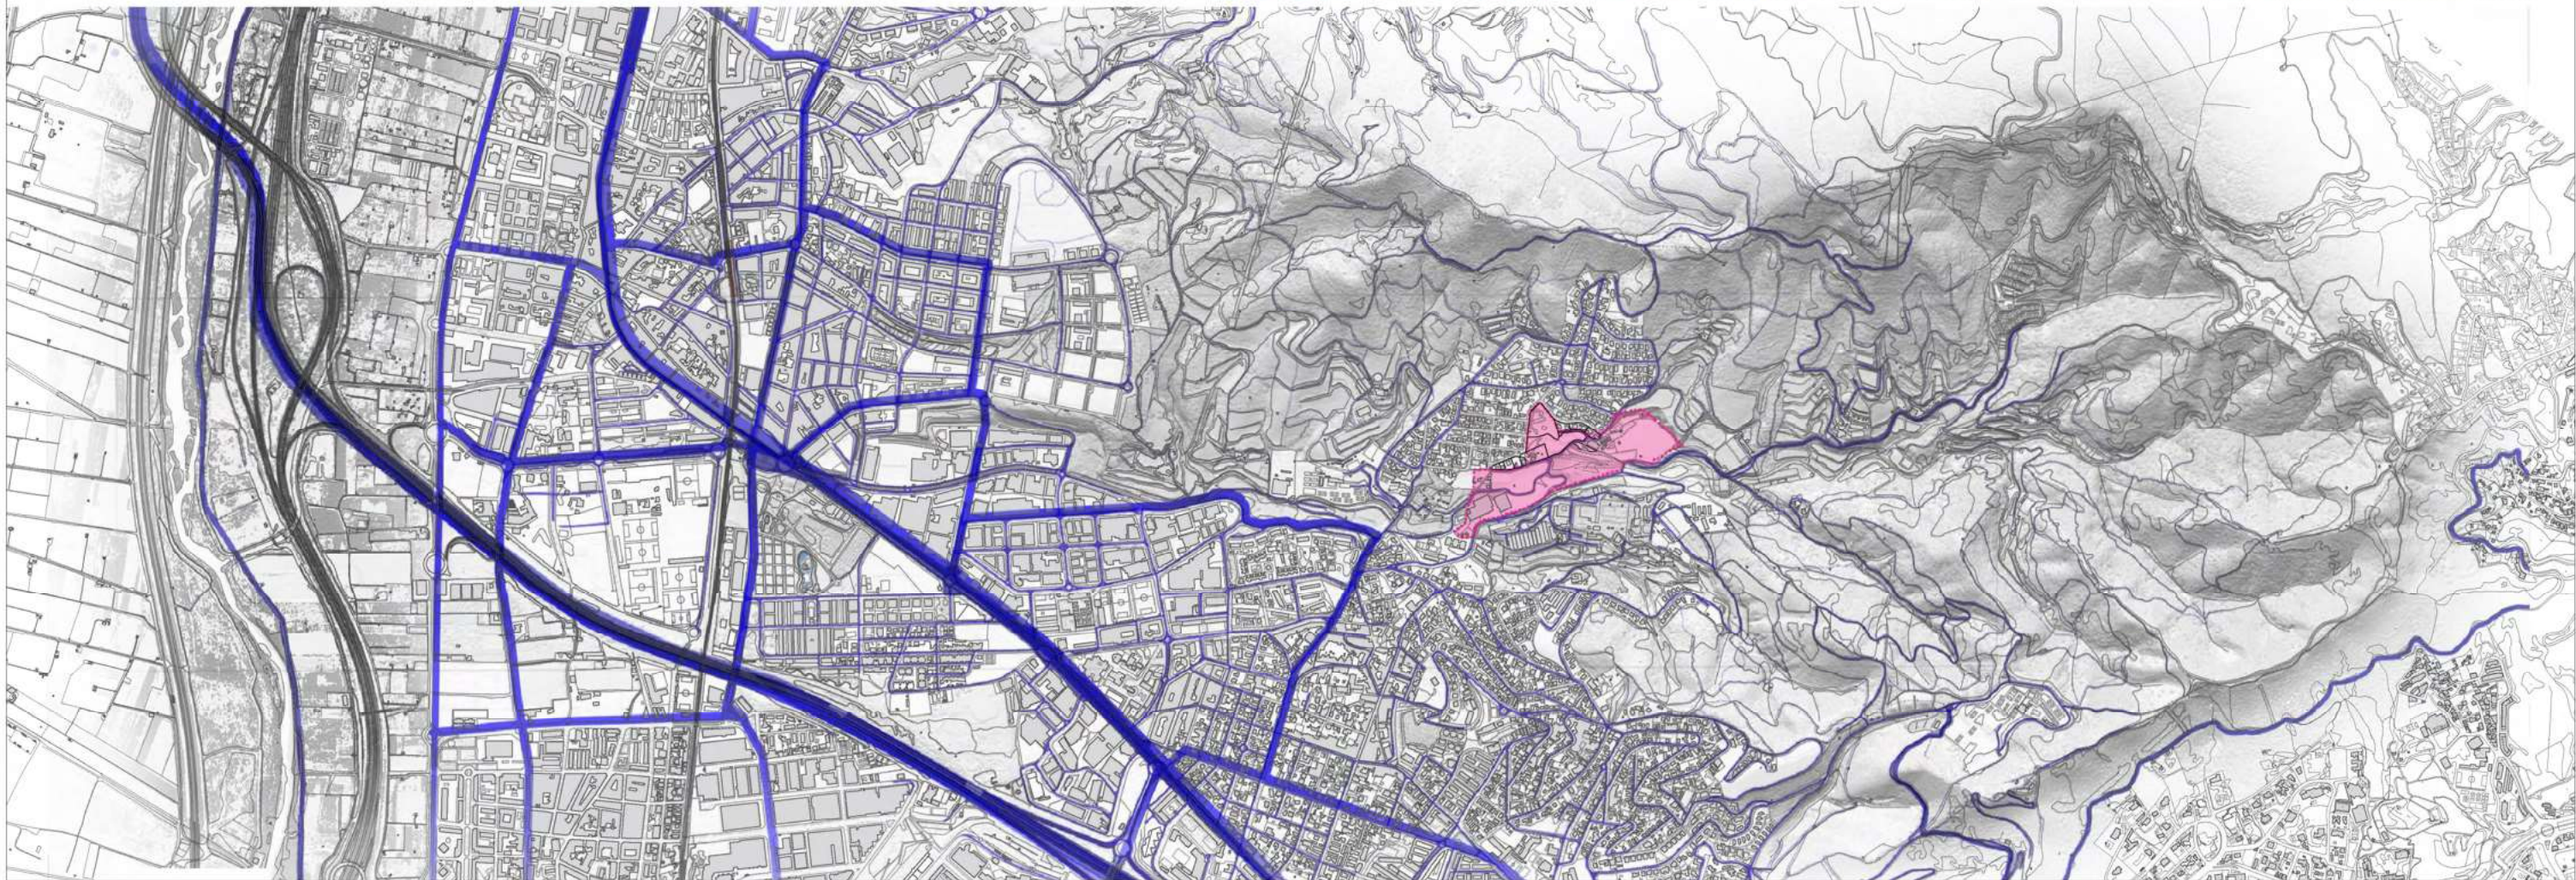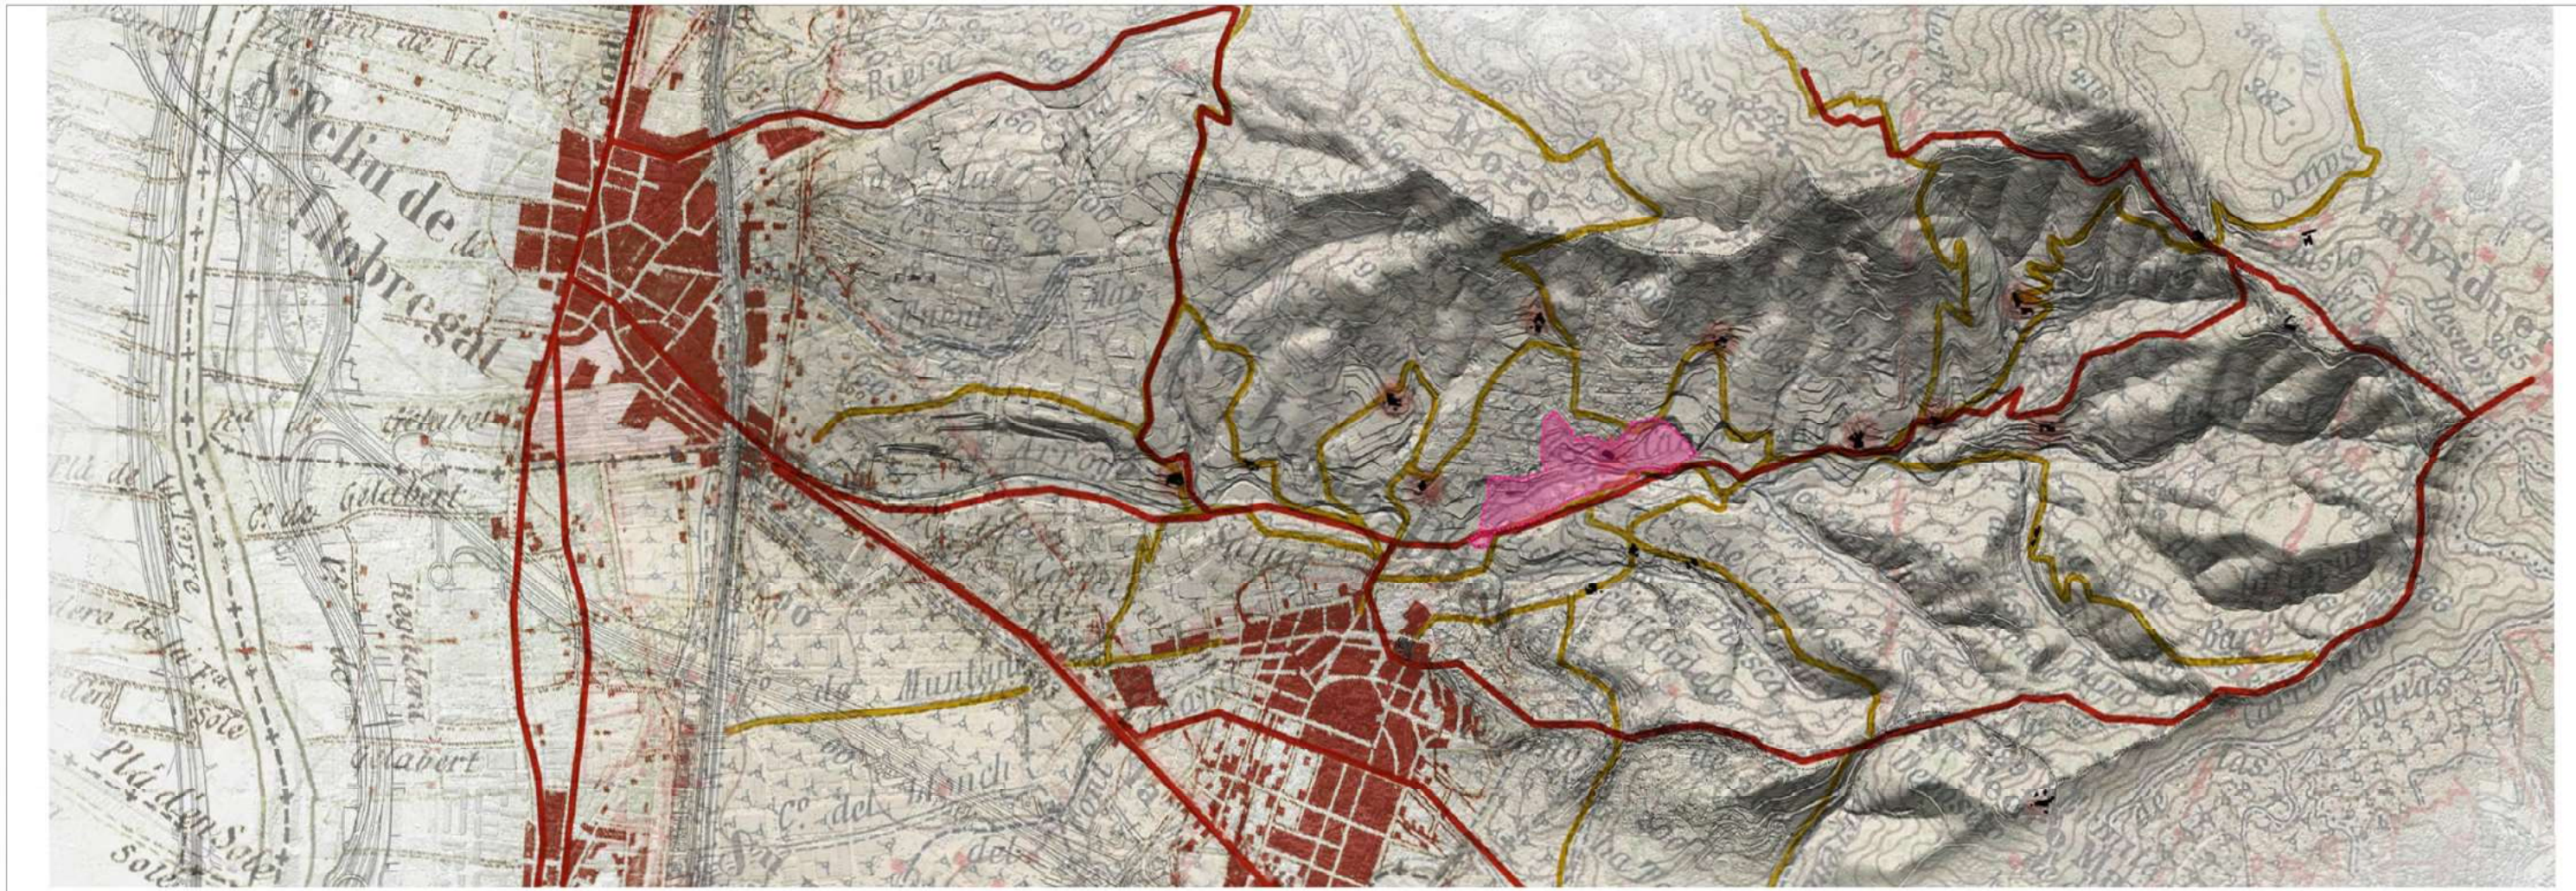



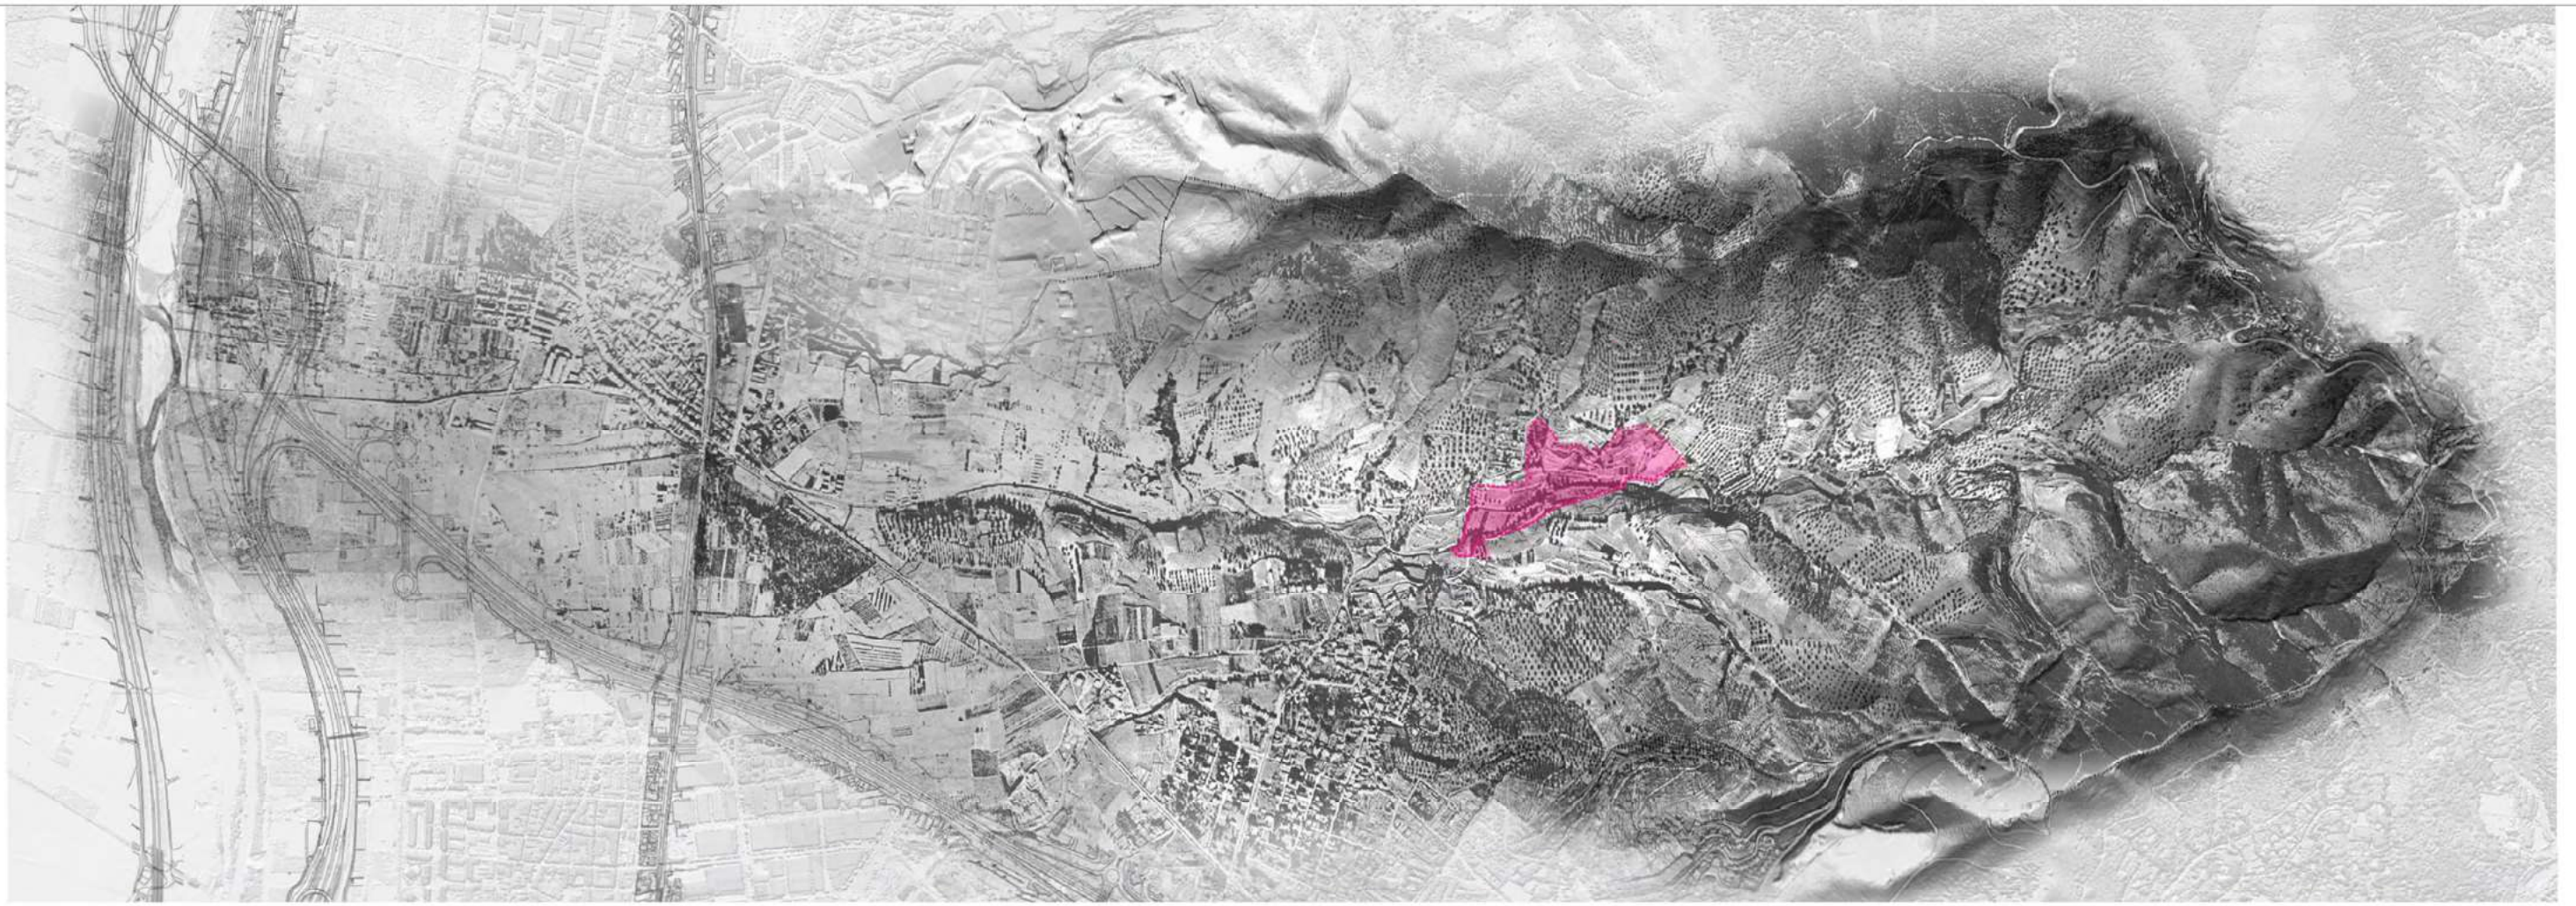

Promotor:  
 AMB

Redactor:  
 BARCELONA REGIONAL  
 URBAN  
 DEVELOPMENT  
 AGENCY



Planejament:  
**Modificació del Pla General Metropolità del Sector de  
 la Bonaigua en l'àmbit de la Riera de Sant Just**



Plànol:  
**Ortofotomapa 1956 i 1977**  
 Avanç de planejament

Llegenda:  
 Àmbit MPGMBonaigua


Escala gràfica i orientació:  
 1:20000 (A3)  
 0 150 300m

Identificació:  
**i1.4**





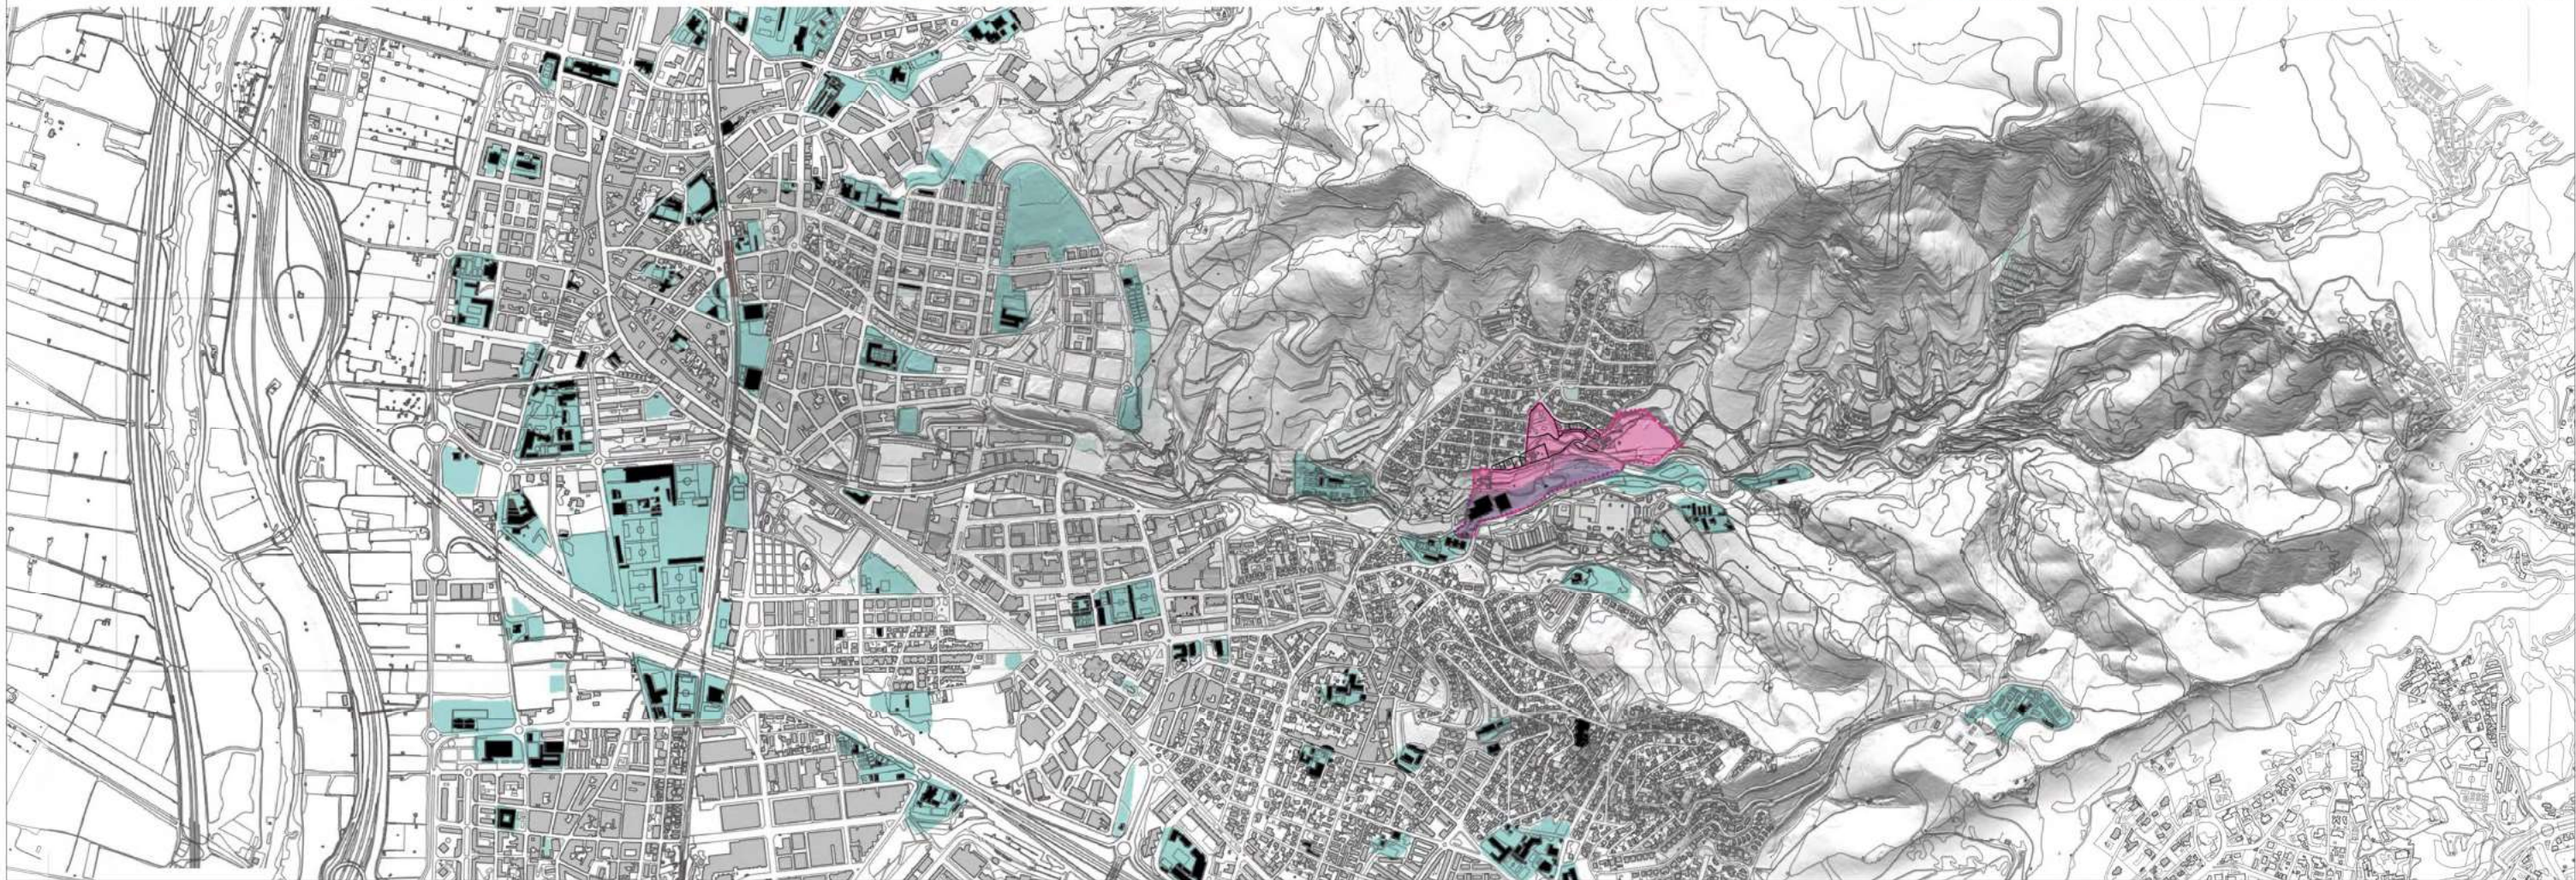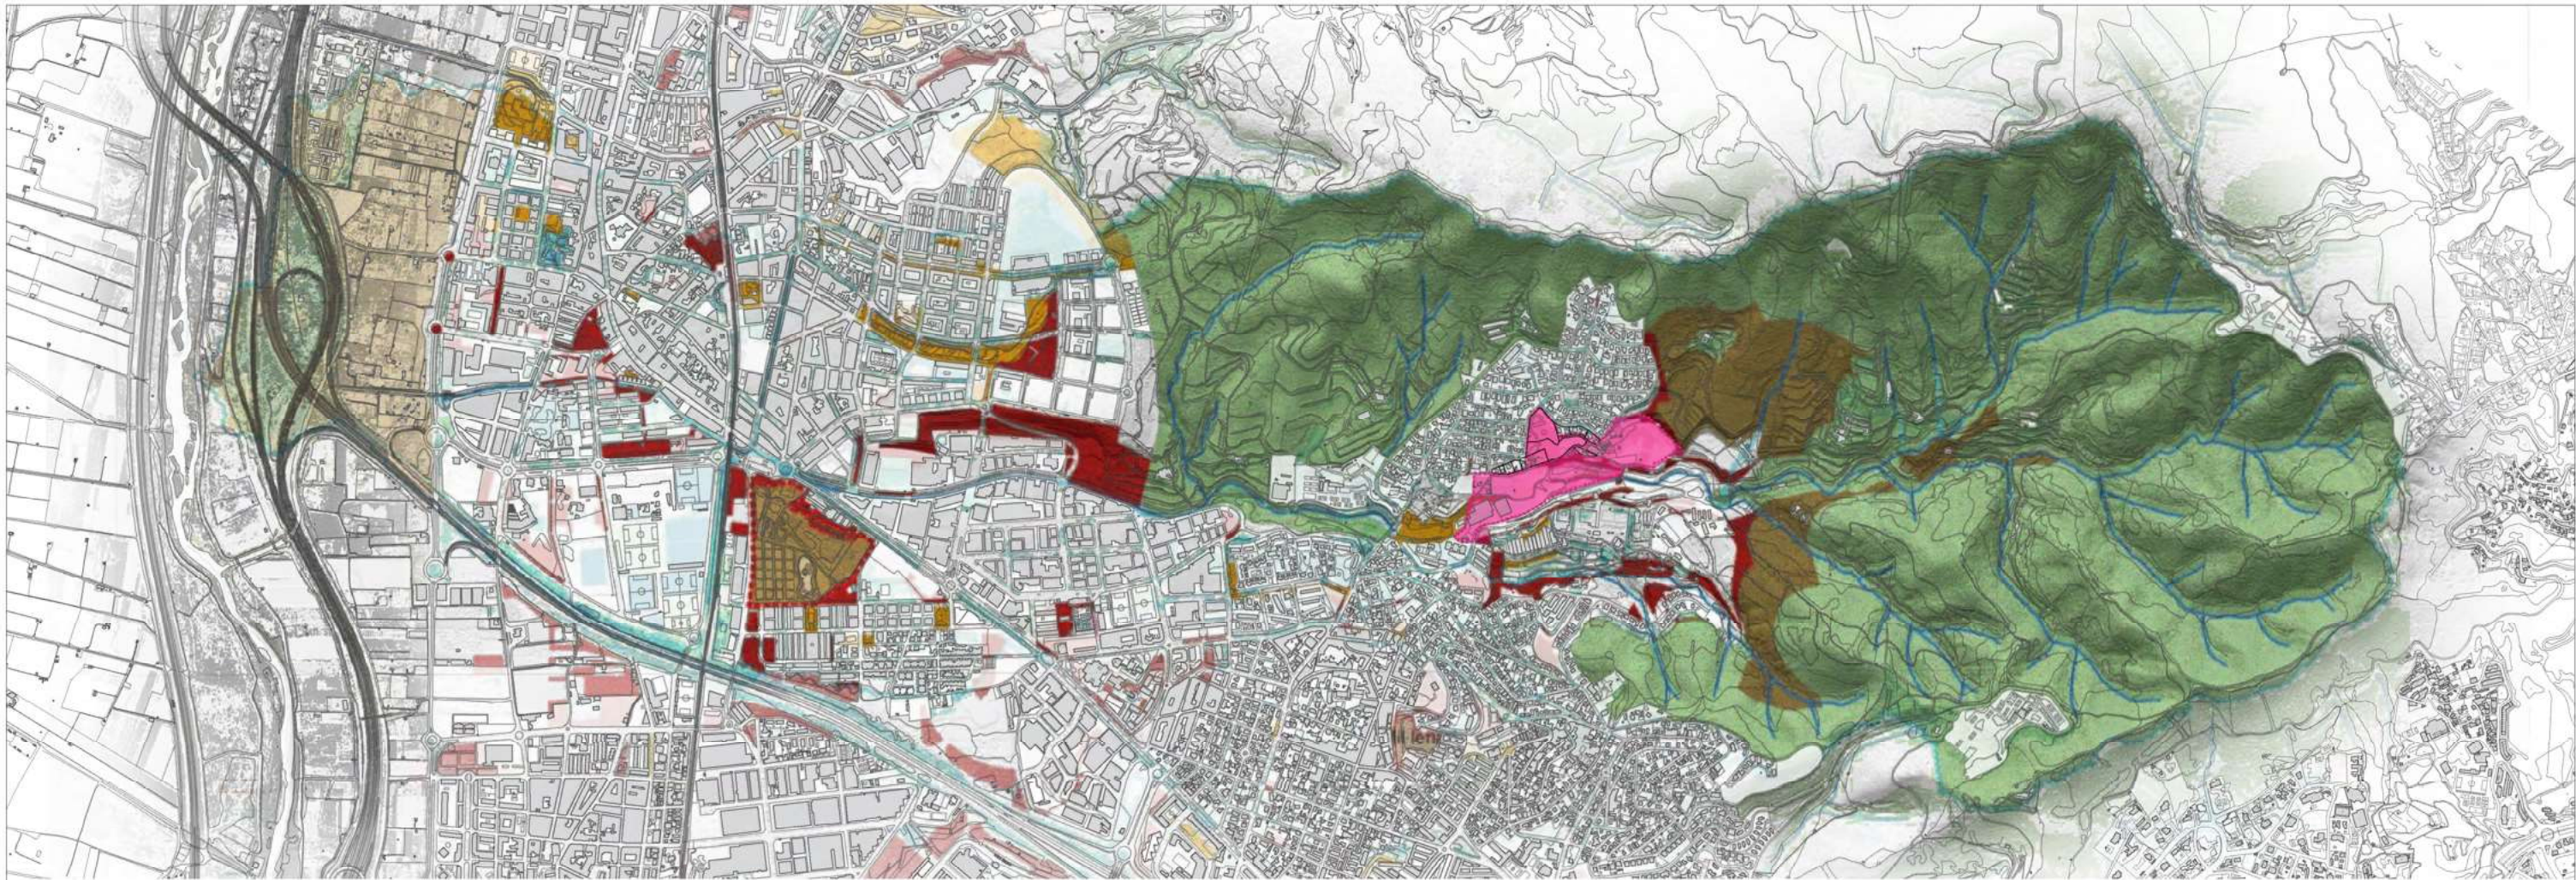




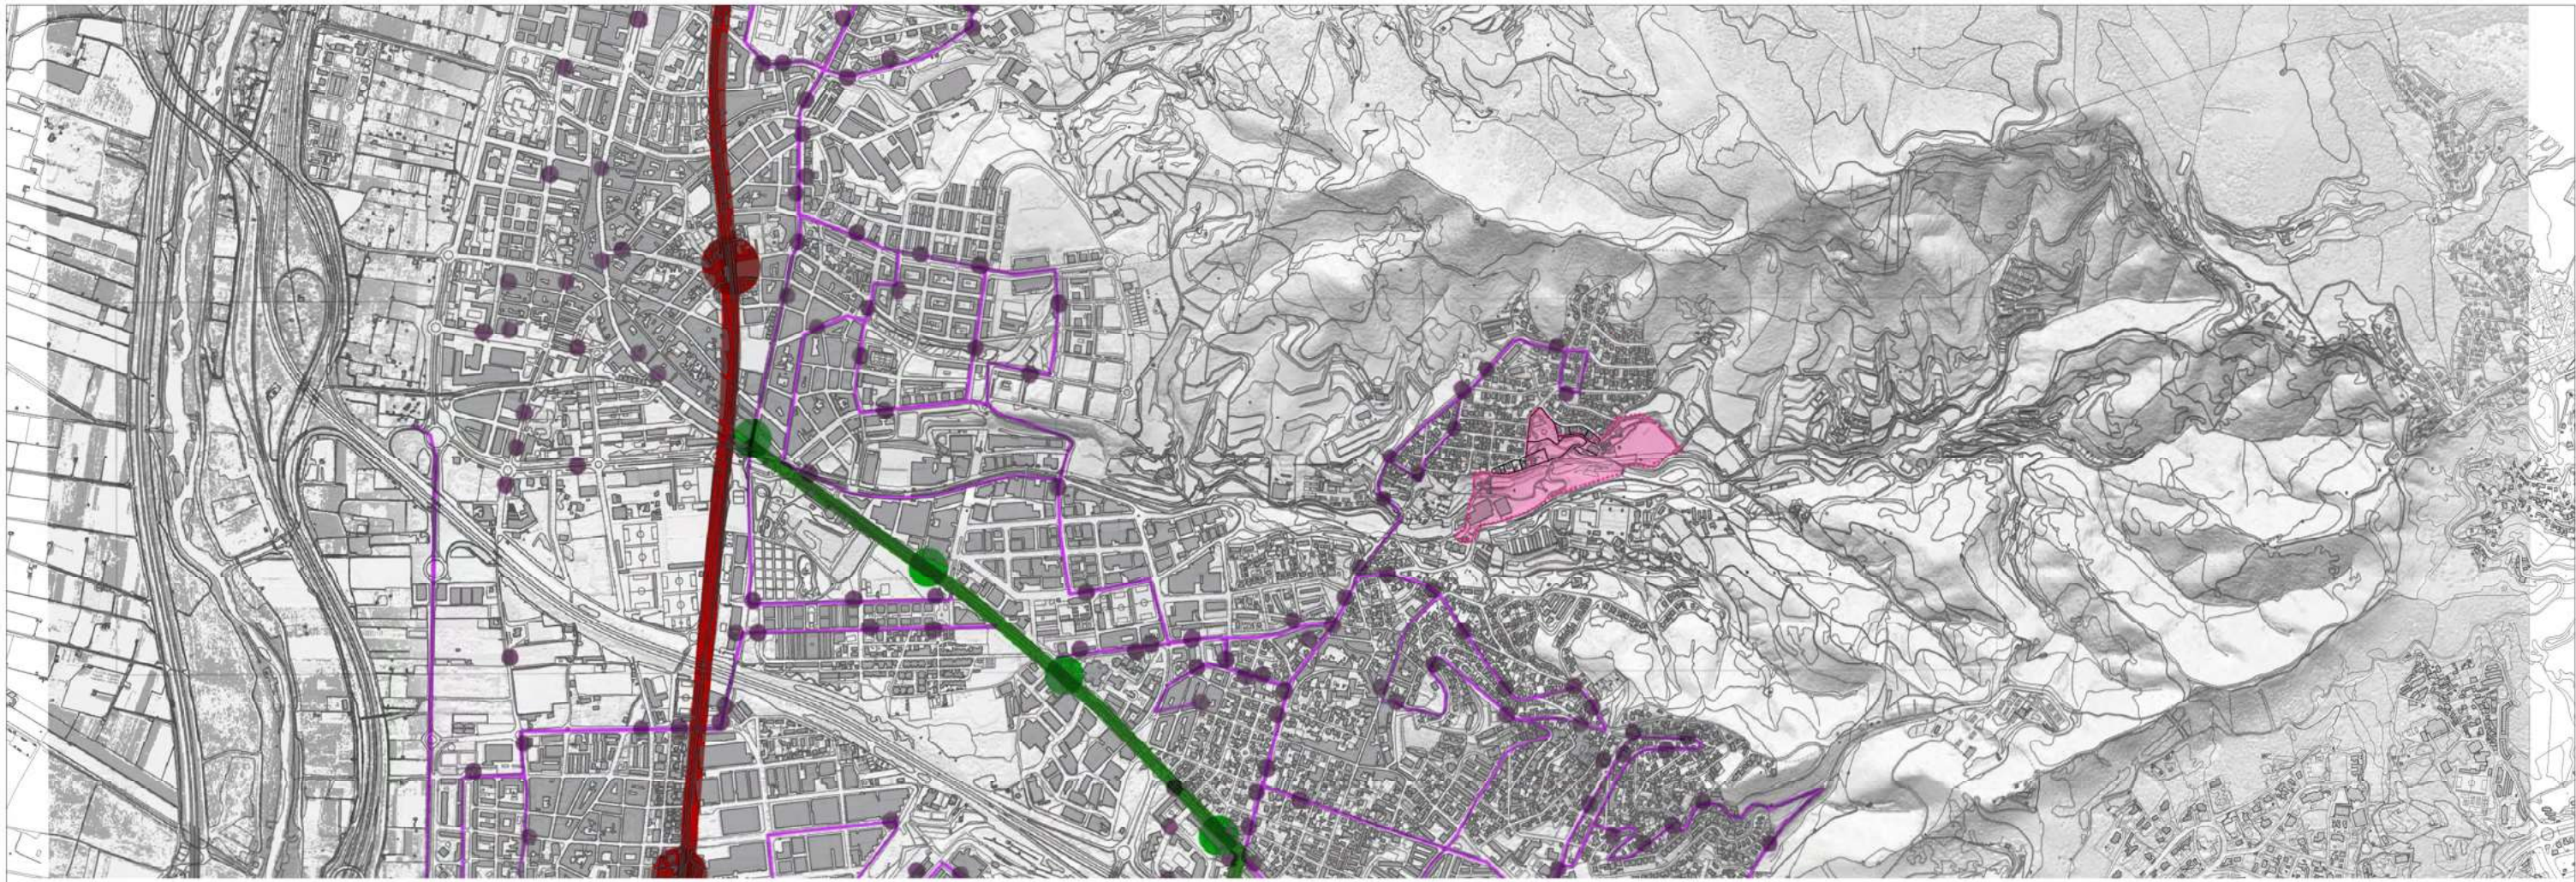




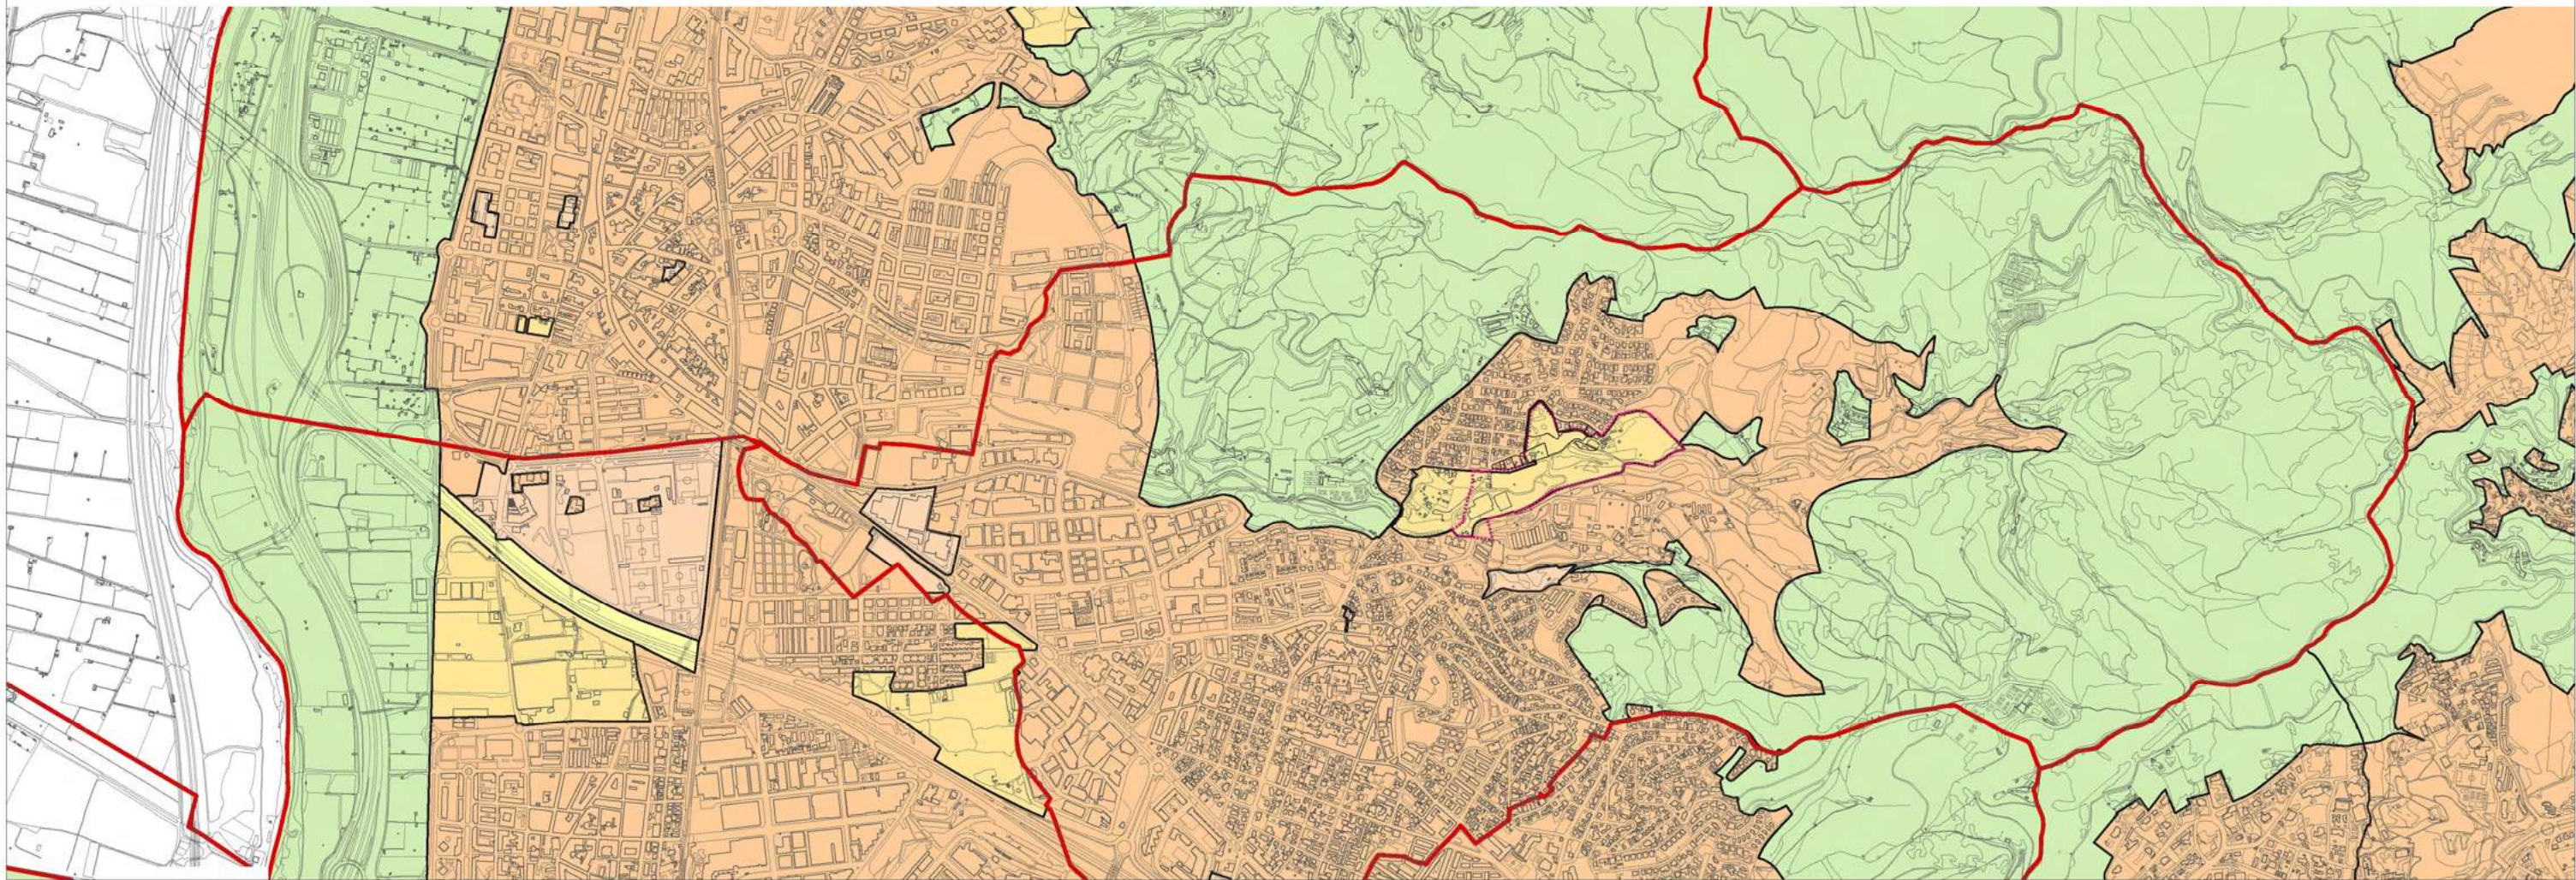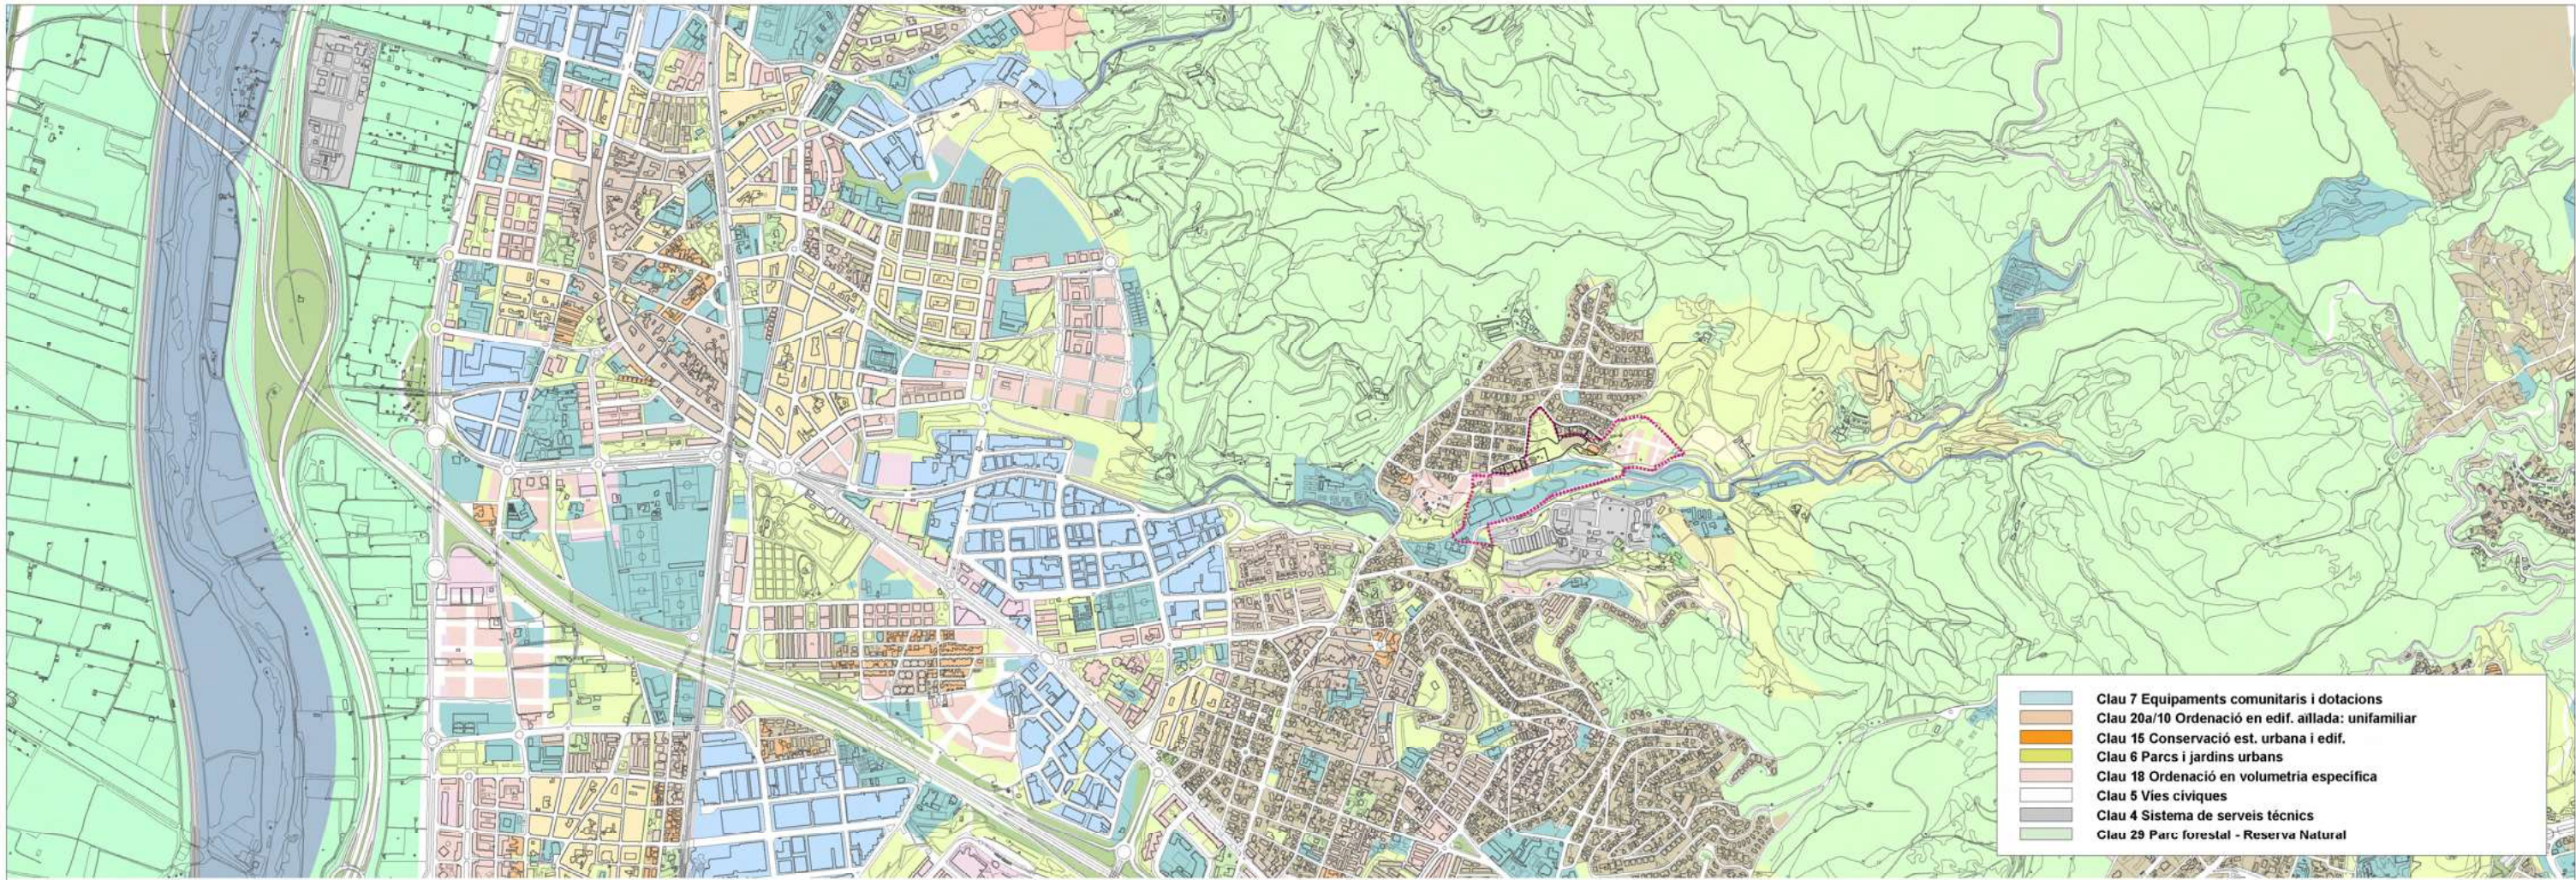



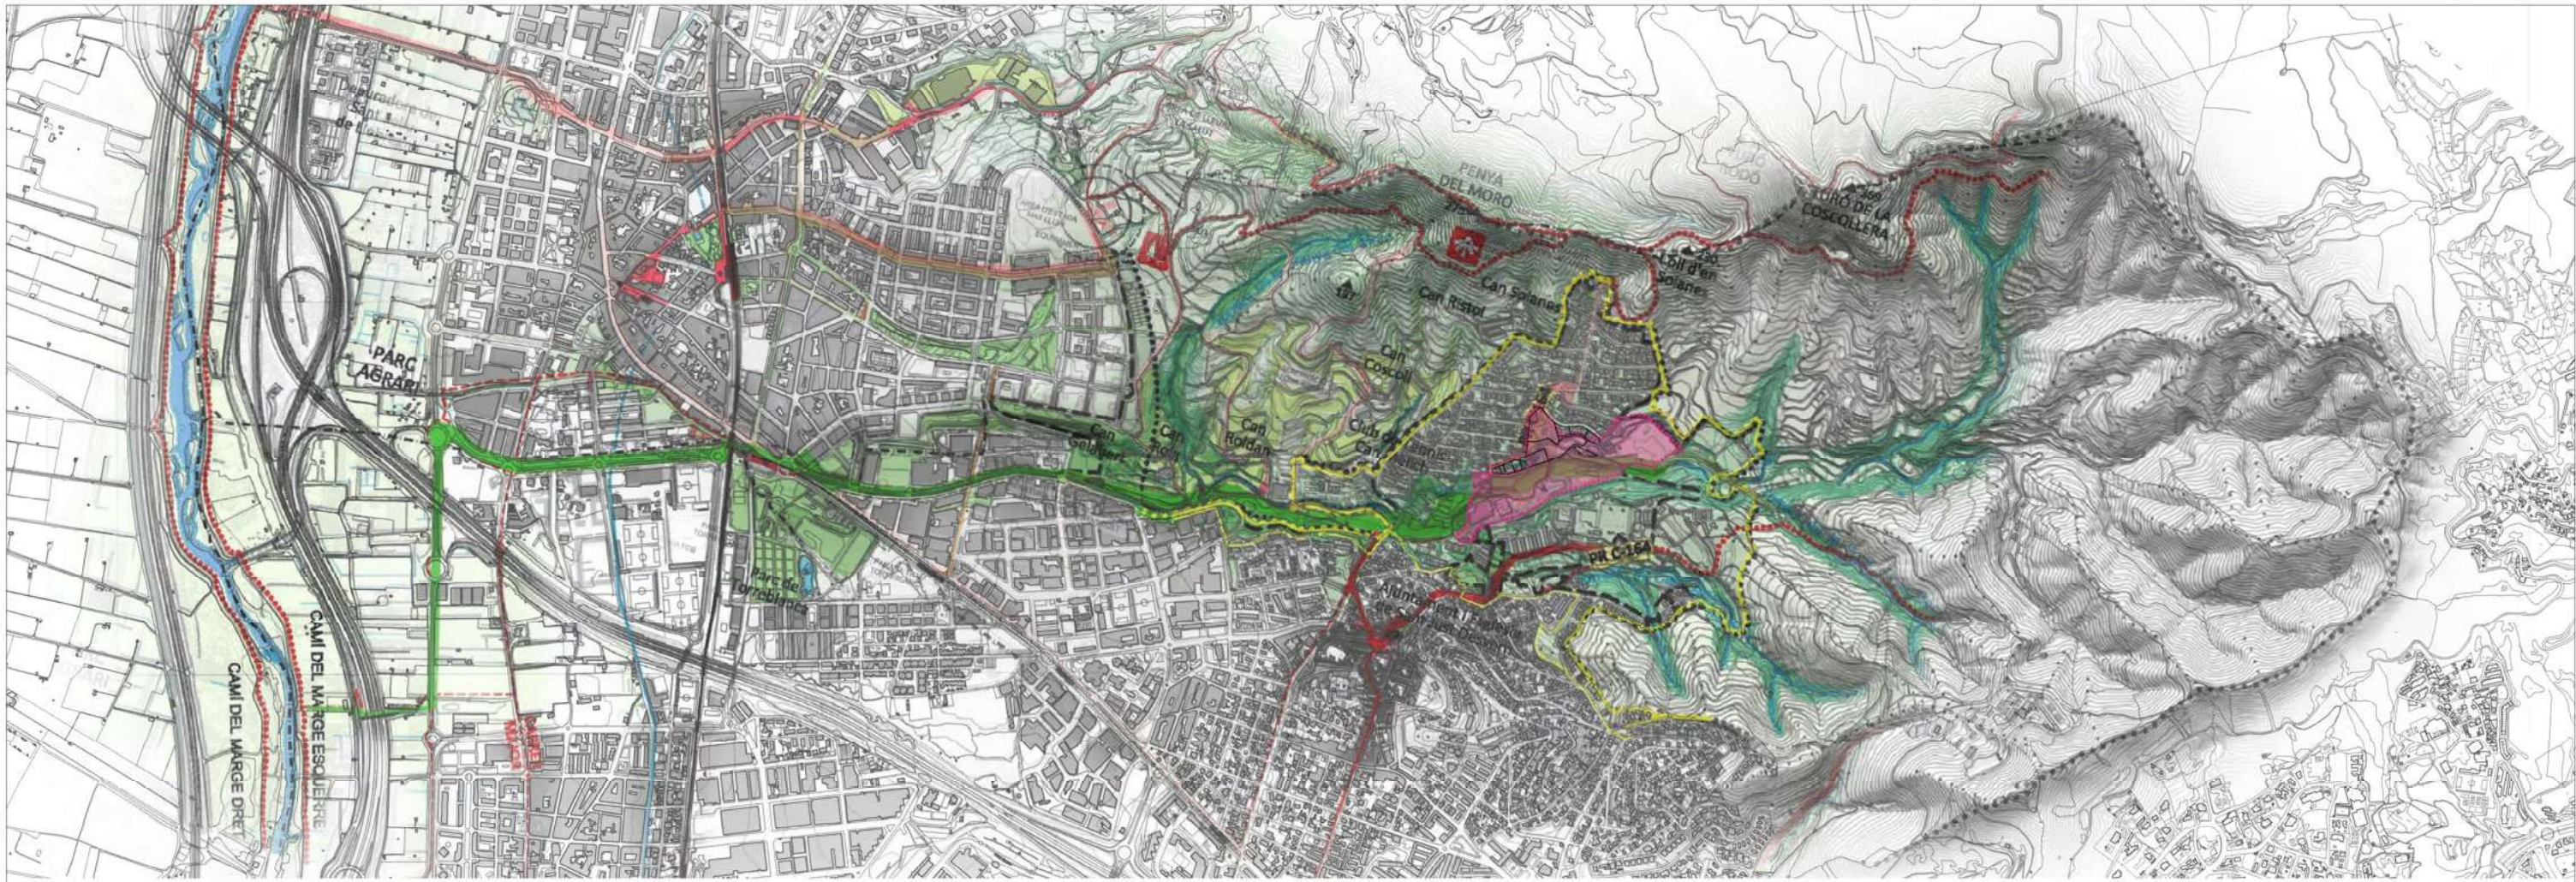



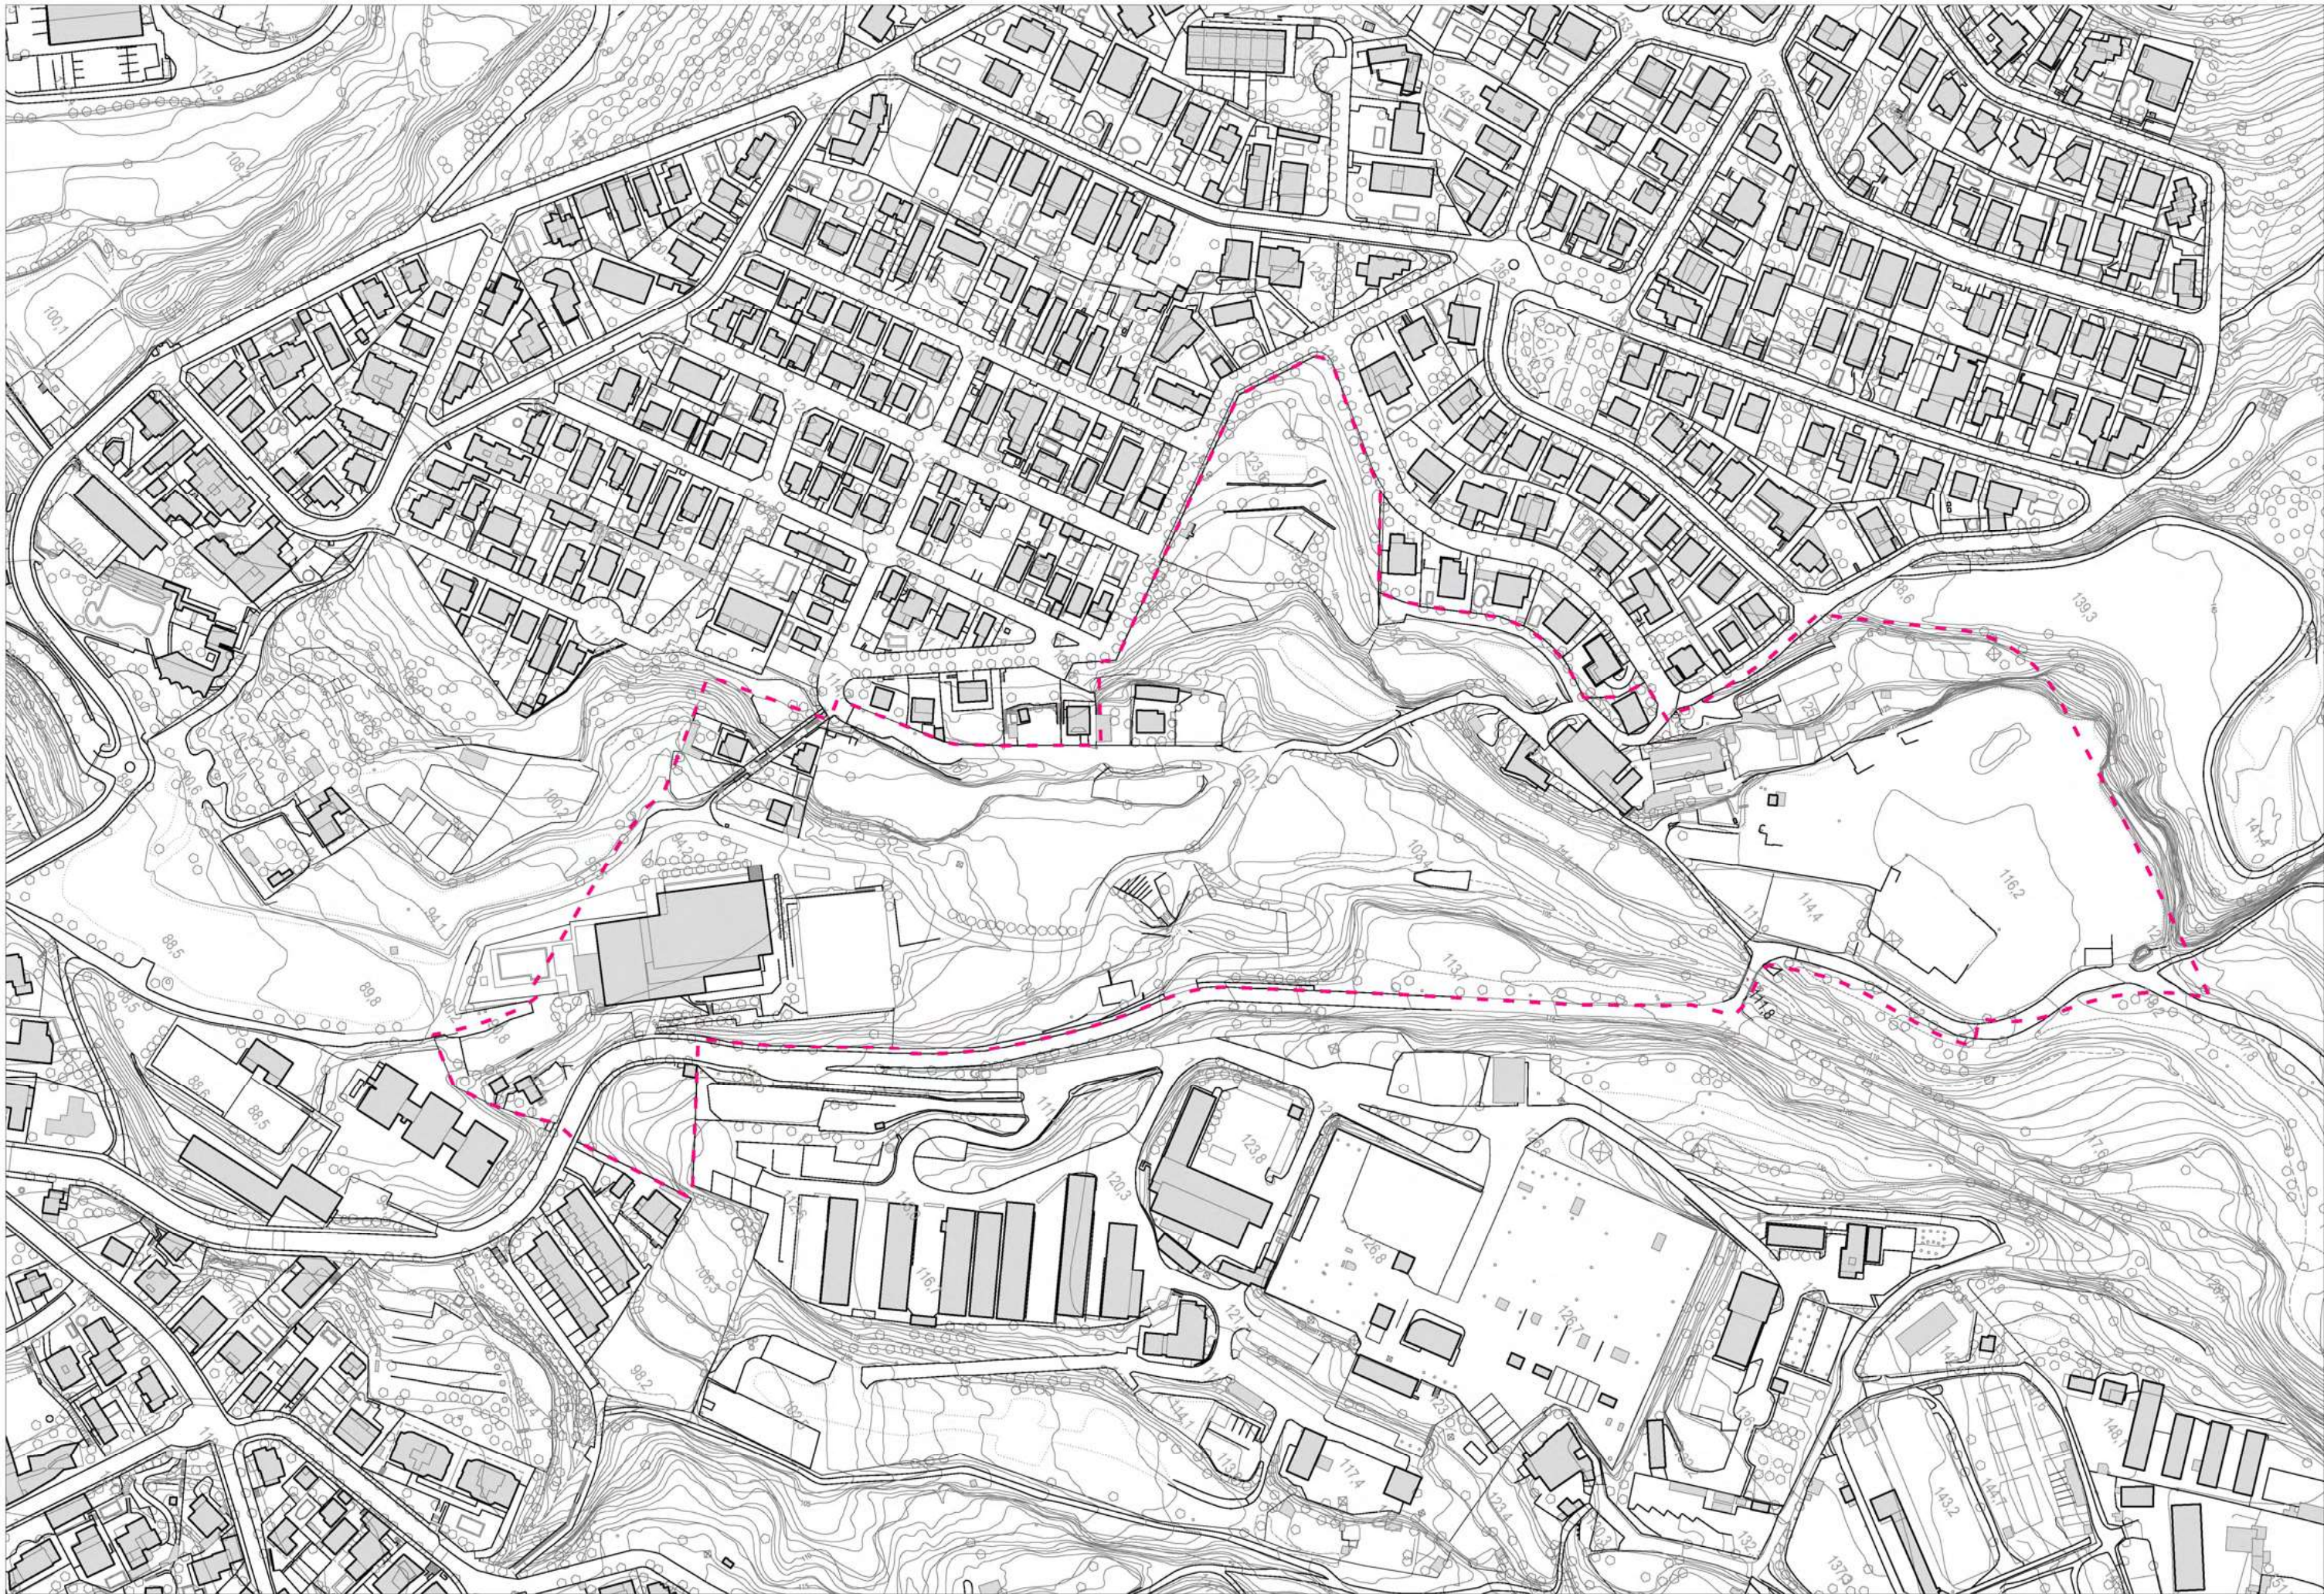






Promotor:  
 **AMB**  
Ajuntament de Sant Just Desvern

Redactor:  
 **BARCELONA REGIONAL URBAN DEVELOPMENT AGENCY**  
URBAN DEVELOPMENT AGENCY

Planejament:  
**Modificació del Pla General Metropolità del Sector de la Bonaigua en l'àmbit de la Riera de Sant Just**


Plànol:  
**Ortofotomapa actual**  
Avanç de planejament

Llegenda:  
 **Àmbit MPGMBonaigua**

Escala gràfica i orientació:  
1:2500 (A3)  
0 25 50 m 

Identificació:  
**i2.2**



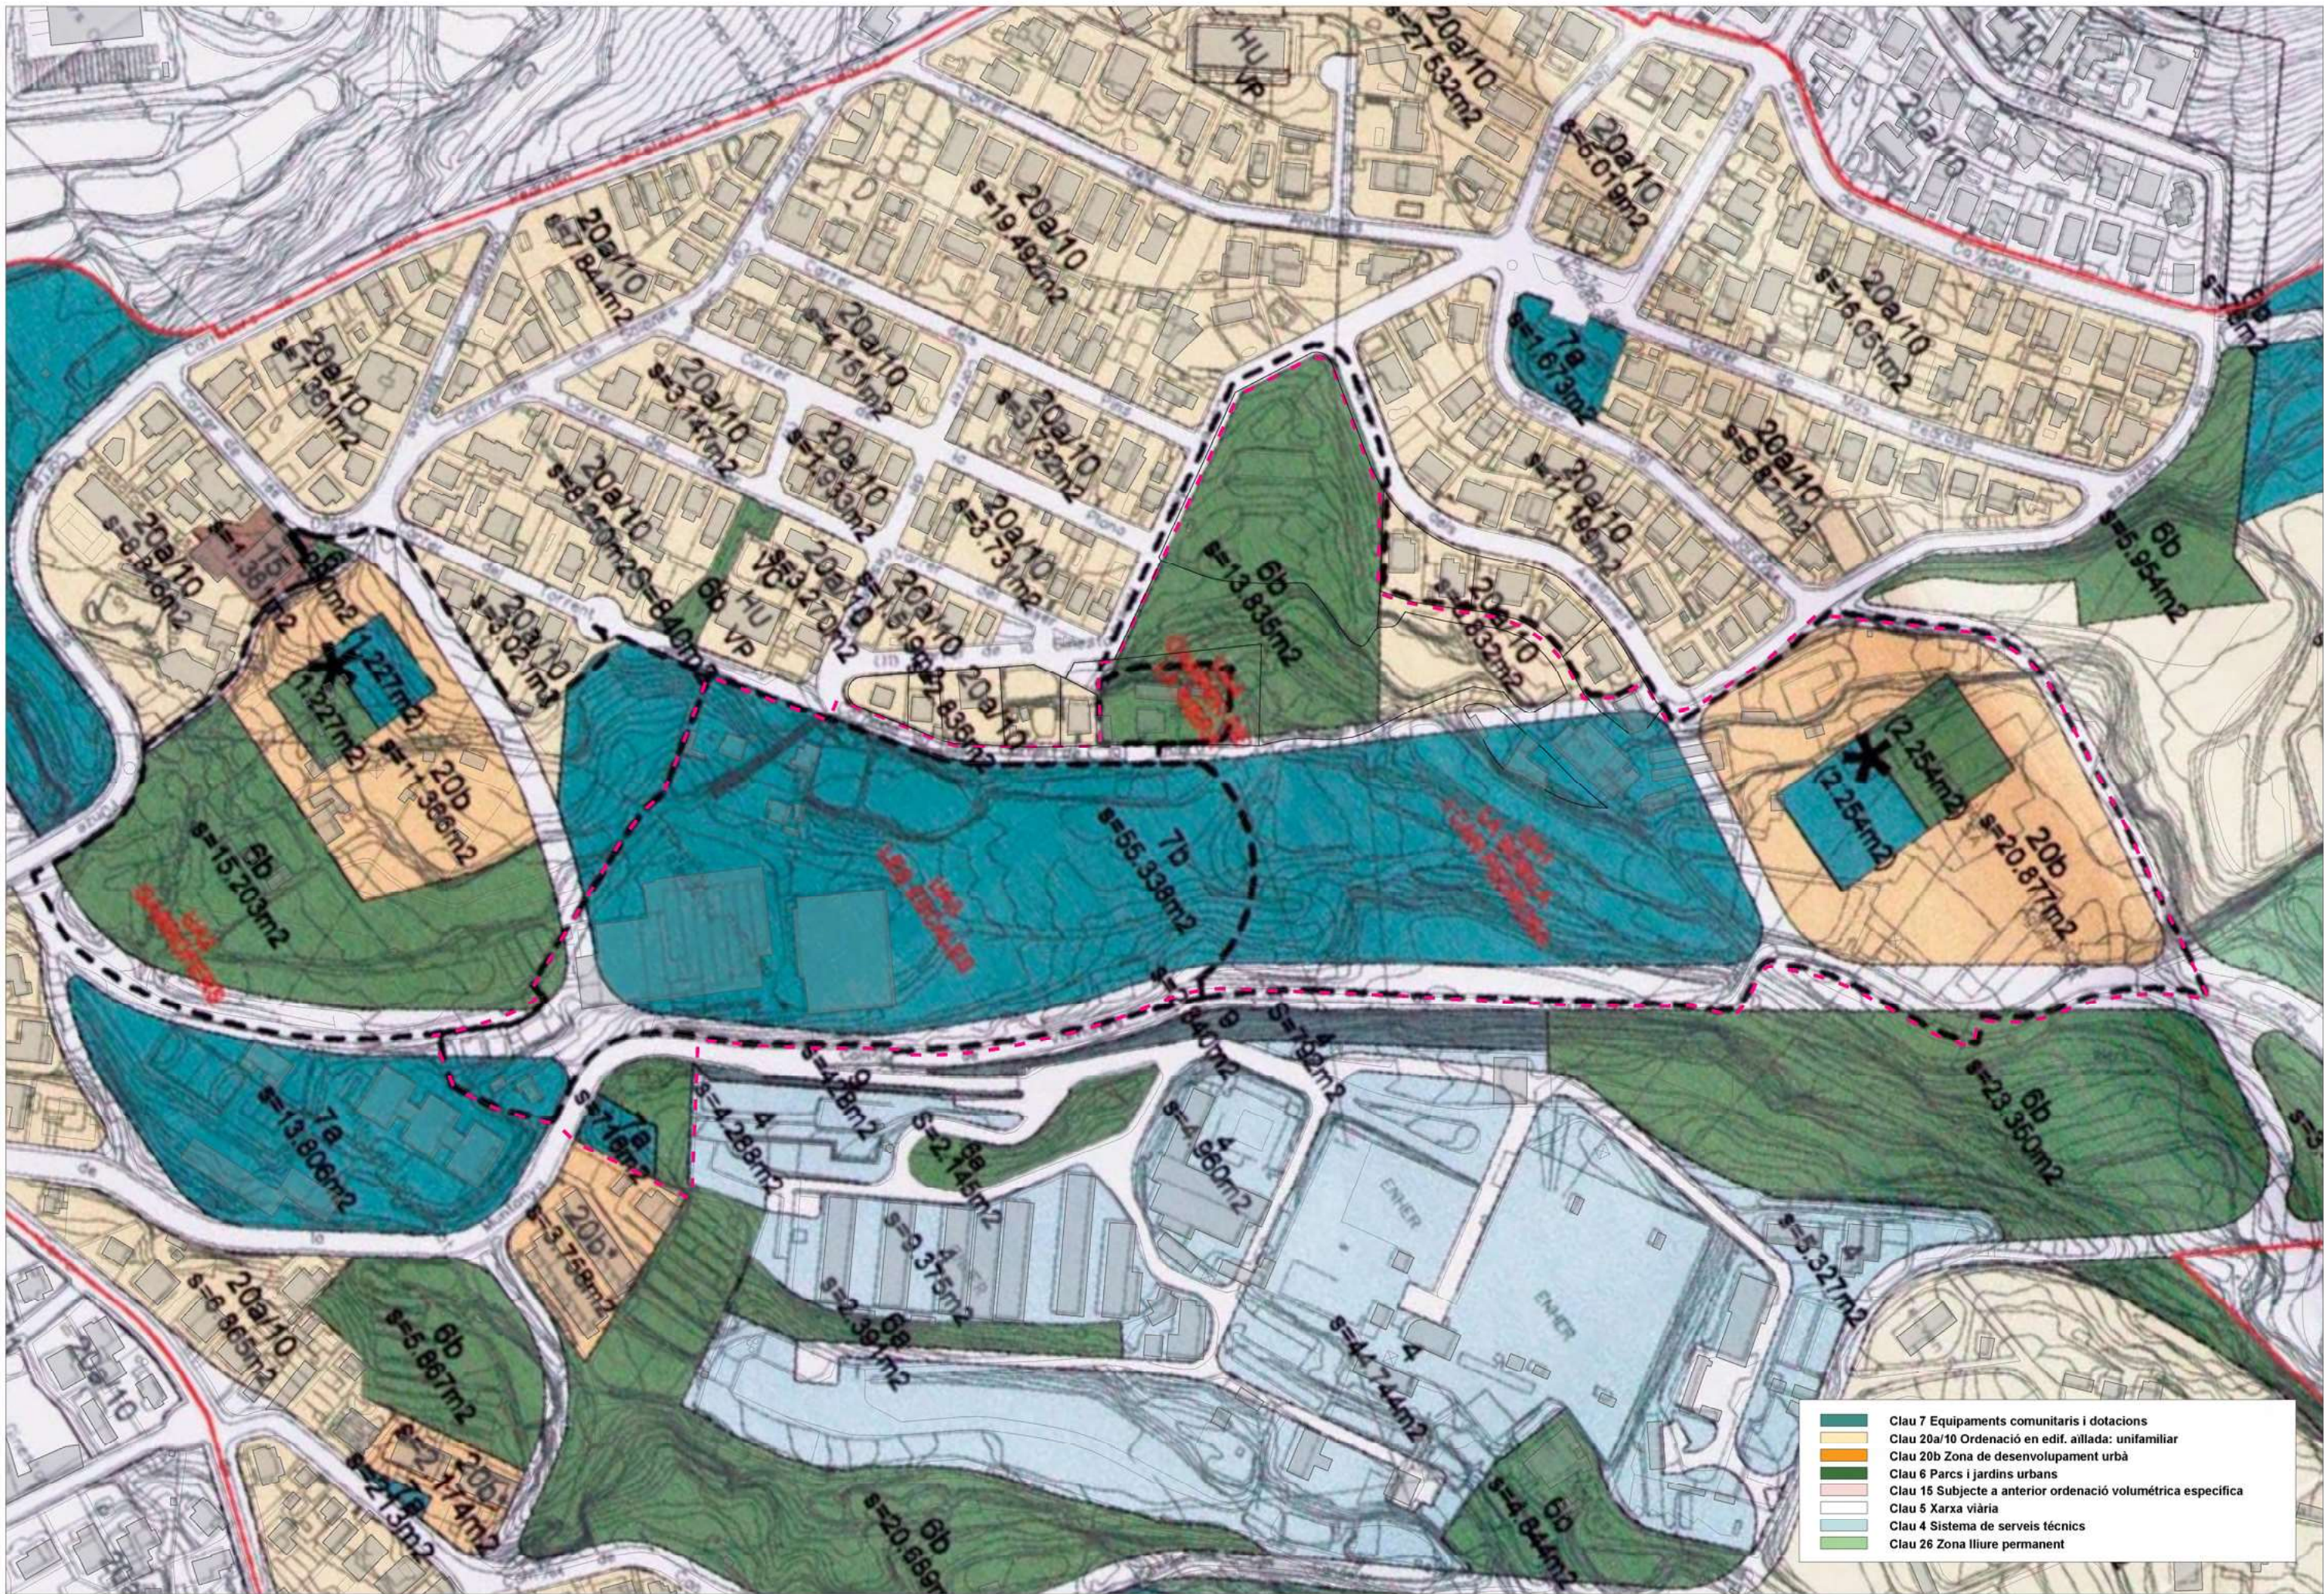

- Clau 7 Equipaments comunitaris i dotacions
- Clau 20a/10 Ordenació en edif. aïllada: unifamiliar
- Clau 20b Zona de desenvolupament urbà
- Clau 6 Parcs i jardins urbans
- Clau 15 Subjecte a anterior ordenació volumètrica específica
- Clau 5 Xarxa viària
- Clau 4 Sistema de serveis tècnics
- Clau 26 Zona lliure permanent

Promotor:

Redactor:

Planejament:  
**Modificació del Pla General Metropolità del Sector de la Bonaigua en l'àmbit de la Riera de Sant Just**


Plànol:  
**Pla general metropolità del 1976**  
 Avanç de planejament

Llegenda:  
**Ambit MPGMBonaigua**

Escala gràfica i orientació:  
 1:2500 (A3)

Identificació:  
**i2.3**



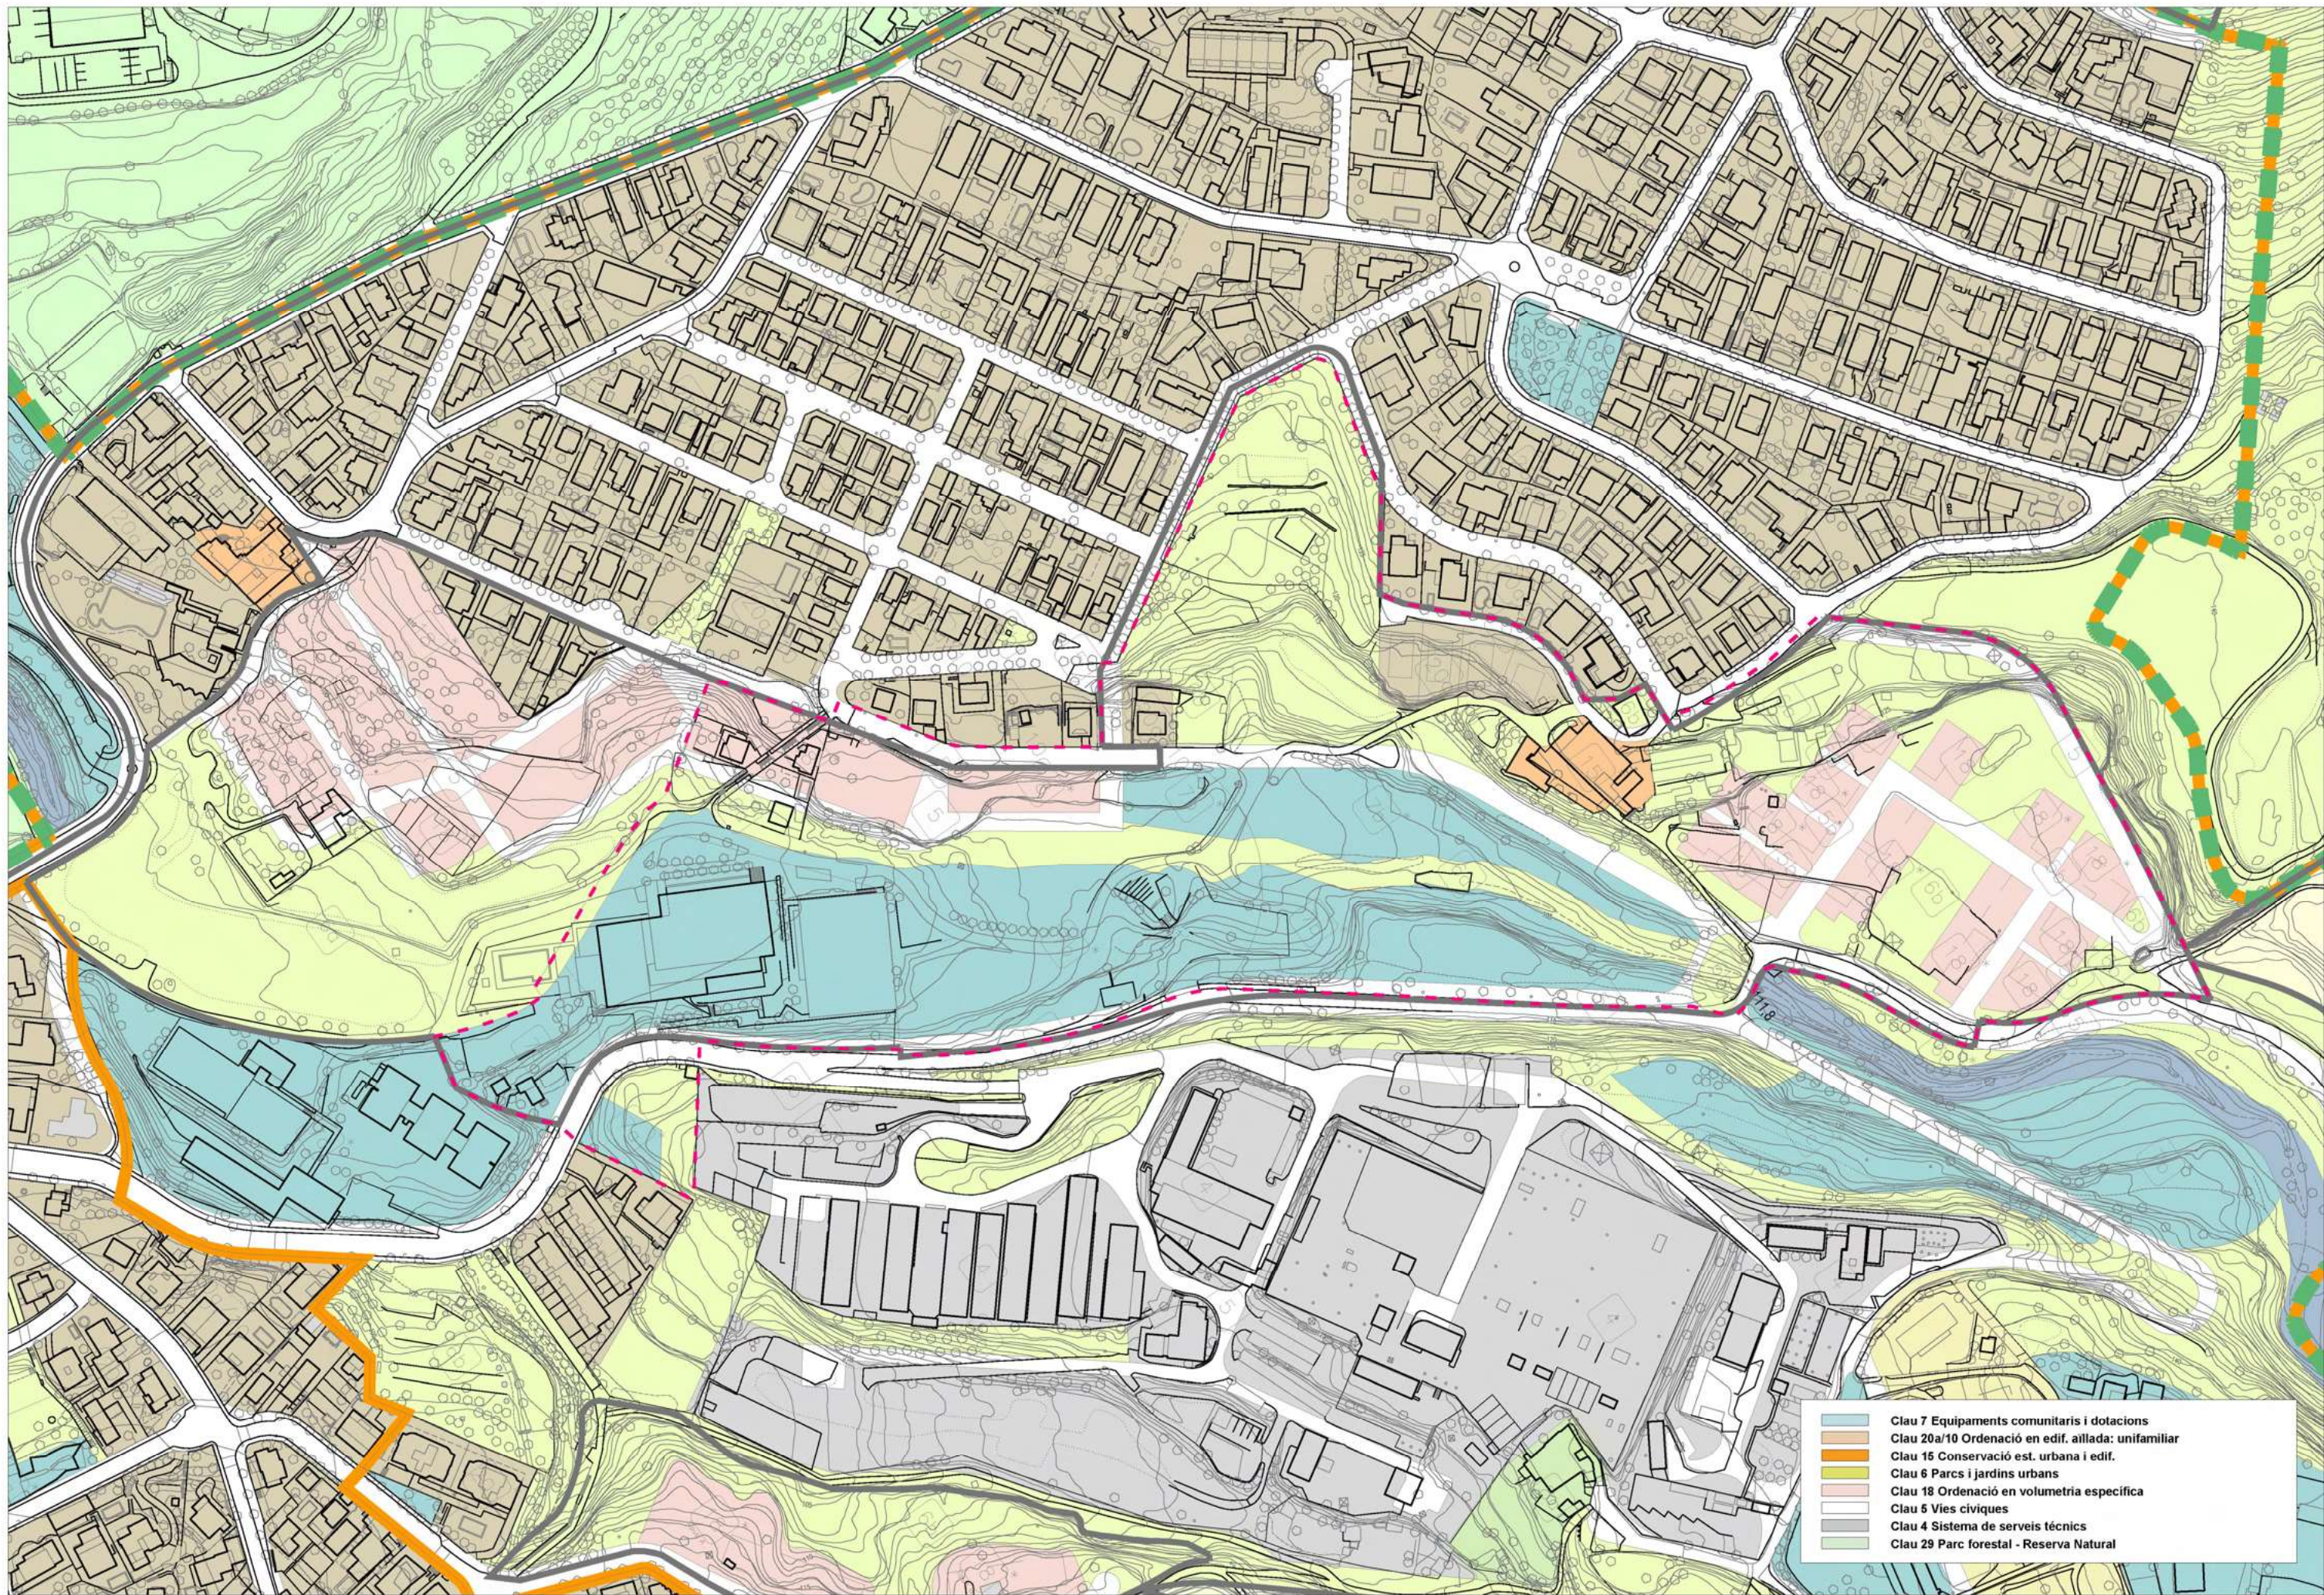

- Clau 7 Equipaments comunitaris i dotacions
- Clau 20a/10 Ordenació en edif. aïllada: unifamiliar
- Clau 15 Conservació est. urbana i edif.
- Clau 6 Parcs i jardins urbans
- Clau 18 Ordenació en volumetria específica
- Clau 5 Vies civiques
- Clau 4 Sistema de serveis tècnics
- Clau 29 Parc forestal - Reserva Natural

Promotor:

Redactor:


Planejament:  
**Modificació del Pla General Metropolità del Sector de la Bonaigua en l'àmbit de la Riera de Sant Just**

Plànol:  
**Planejament Vigent**  
 Avanç de planejament


Legenda:  
 Àmbit MPGMBonaigua  
 Àmbit Parc Natural de Collserola  
 Espai funcional PEPNAT

Escala gràfica i orientació:  
 1:2500 (A3)  
  
 Identificació:  
**i2.4**



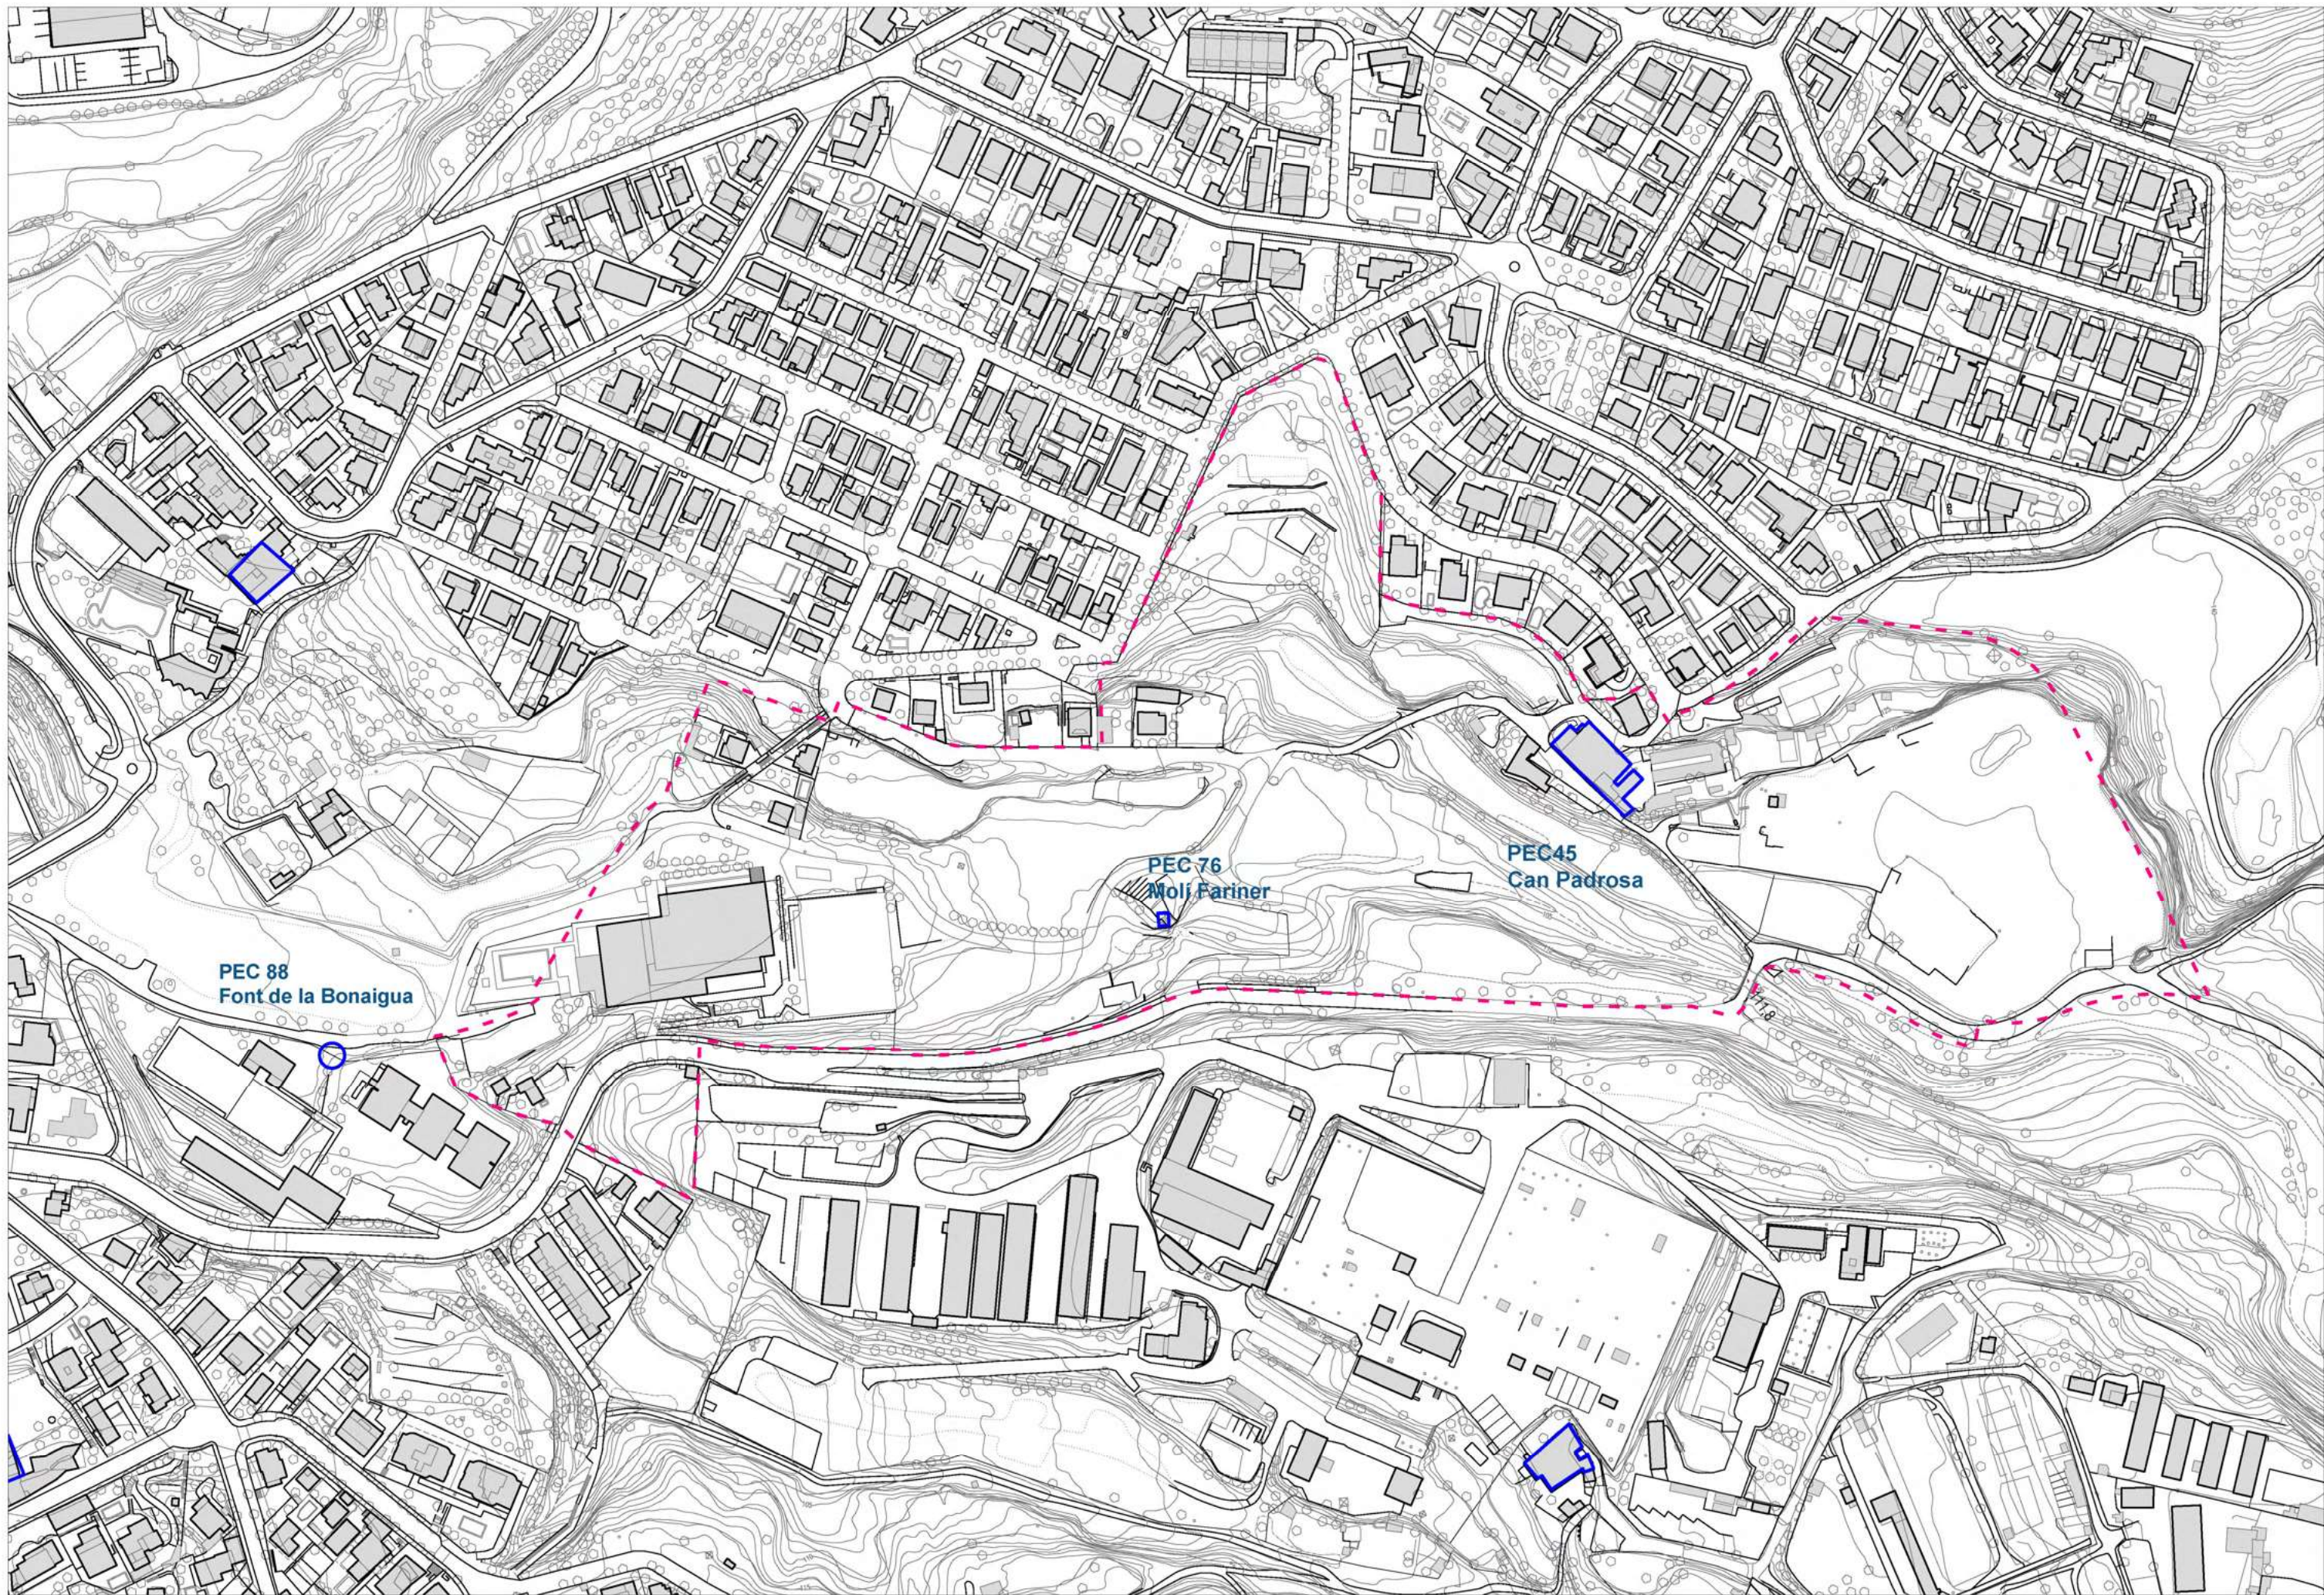



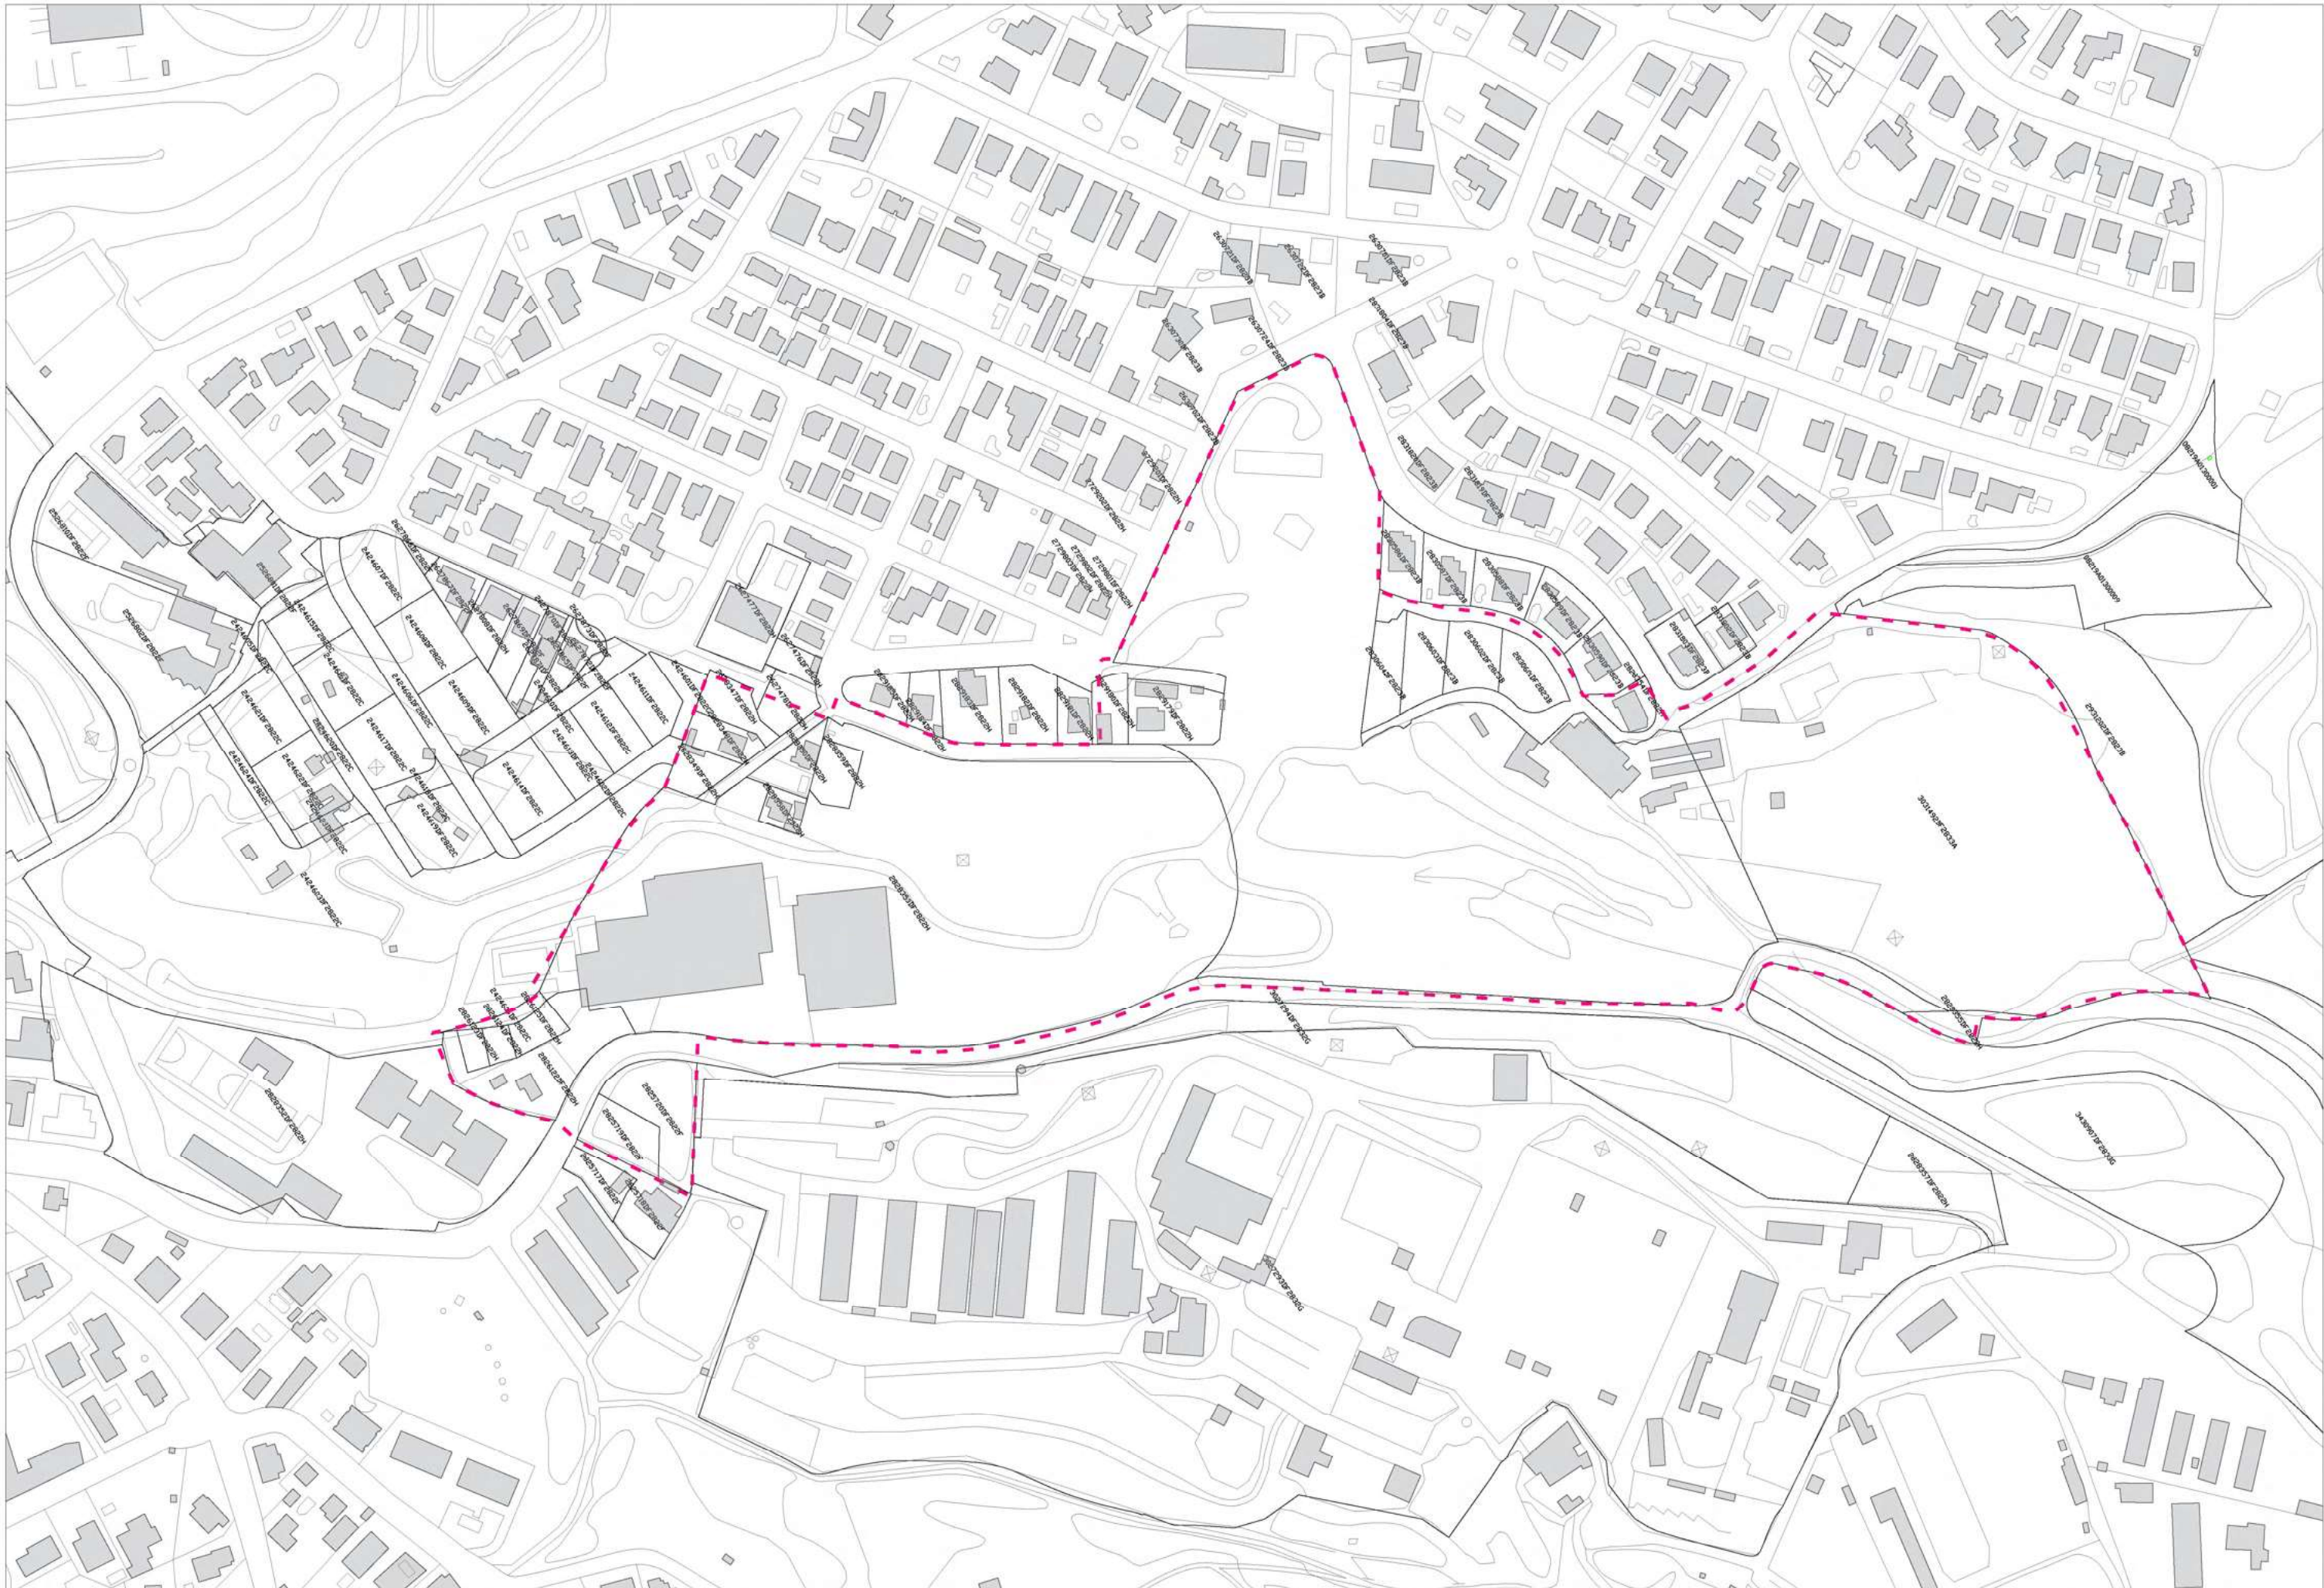

Promotor:  




Redactor:  



Planejament:  
**Modificació del Pla General Metropolità del Sector de la Bonaigua en l'àmbit de la Riera de Sant Just**

Plànol:  
**Estructura de la propietat**  
 Avanç de planejament

Llegenda:  
 **Àmbit MPGMBonaigua**

Escala gràfica i orientació:  
 1:2500 (A3)  
 0 25 50m

Identificació:  
**i2.6**