




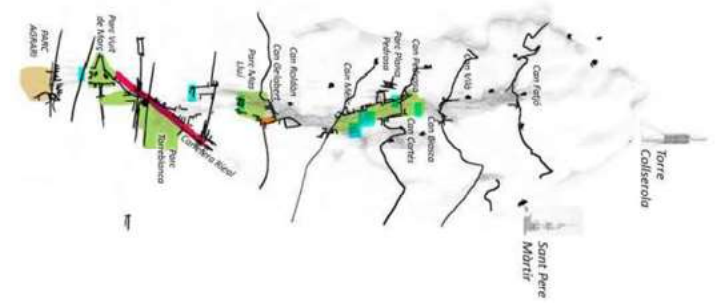

LÍNIES
Un feix verd

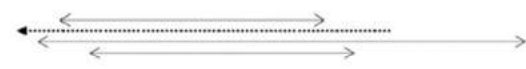

SEQÜÈNCIA
Un itinerari capil.lar

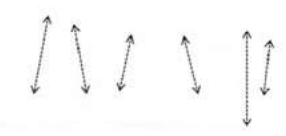


VORES
Un front Paisatgístic atractiu









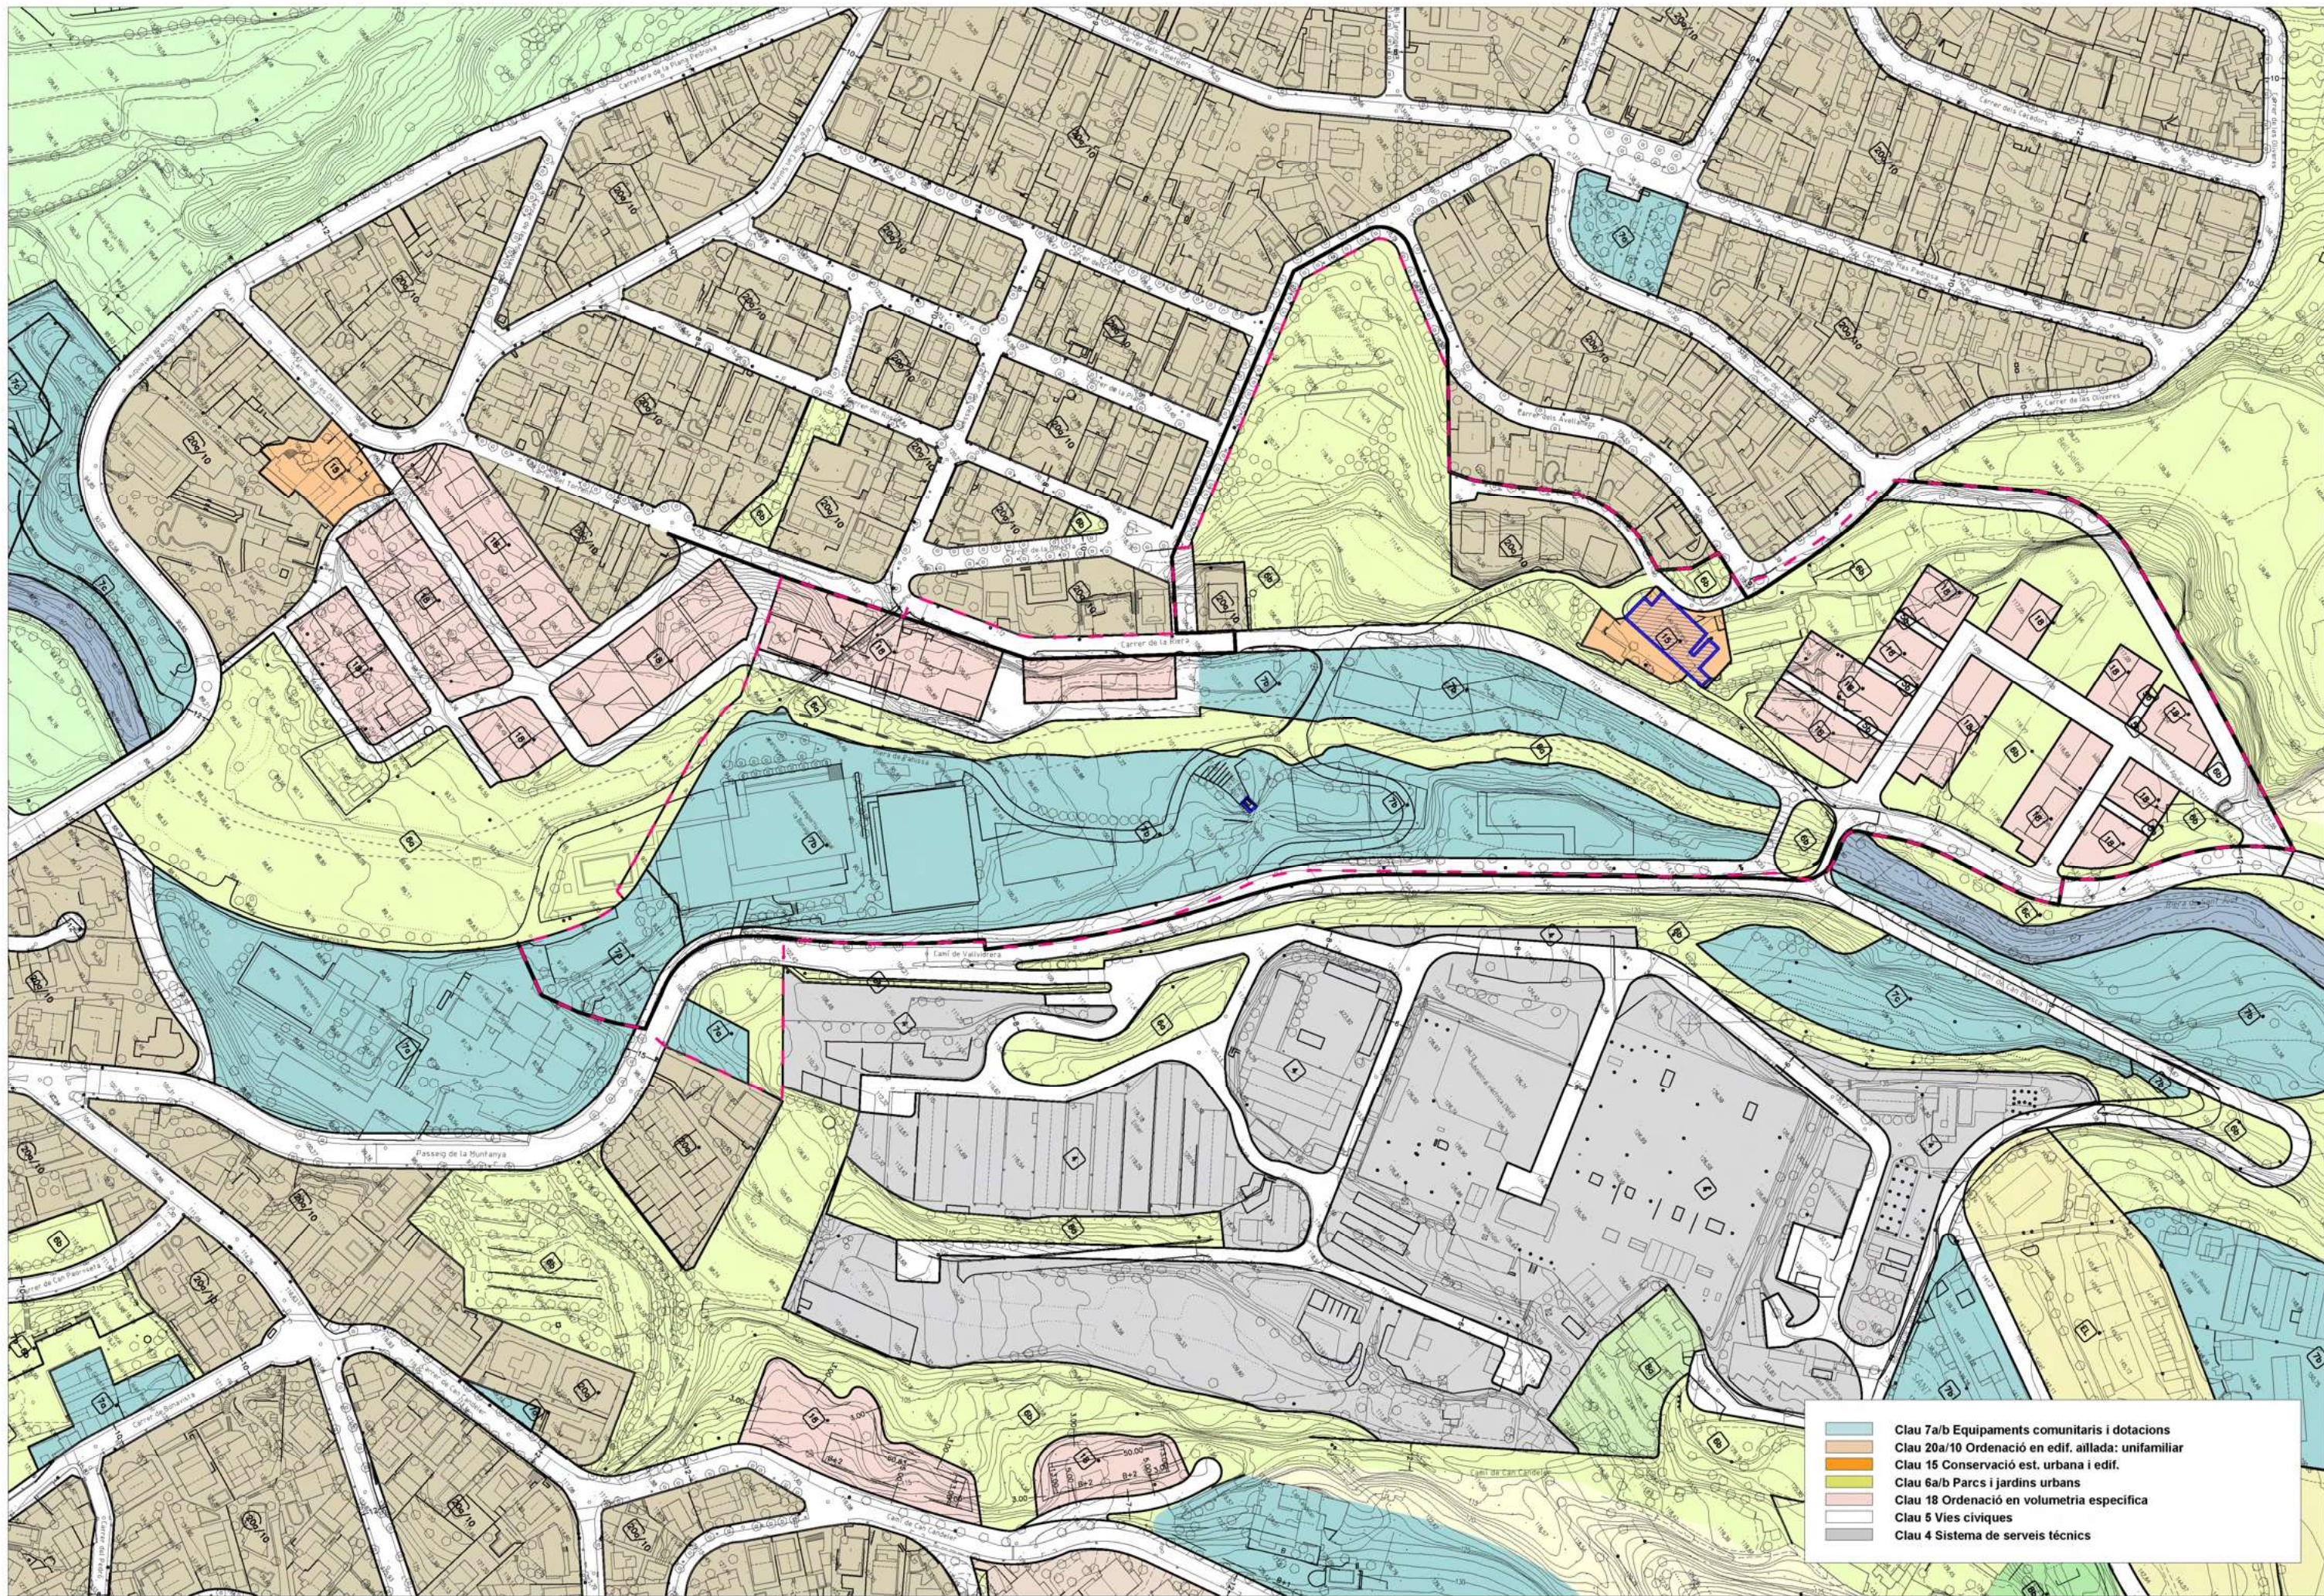


- Clau 7a/b Equipaments comunitaris i dotacions
- Clau 20a/10 Ordenació en edif. aïllada: unifamiliar
- Clau 15 Conservació est. urbana i edif.
- Clau 6a/b Parcs i jardins urbans
- Clau 18 Ordenació en volumetria específica
- Clau 5 Vies cíviques
- Clau 4 Sistema de serveis tècnics

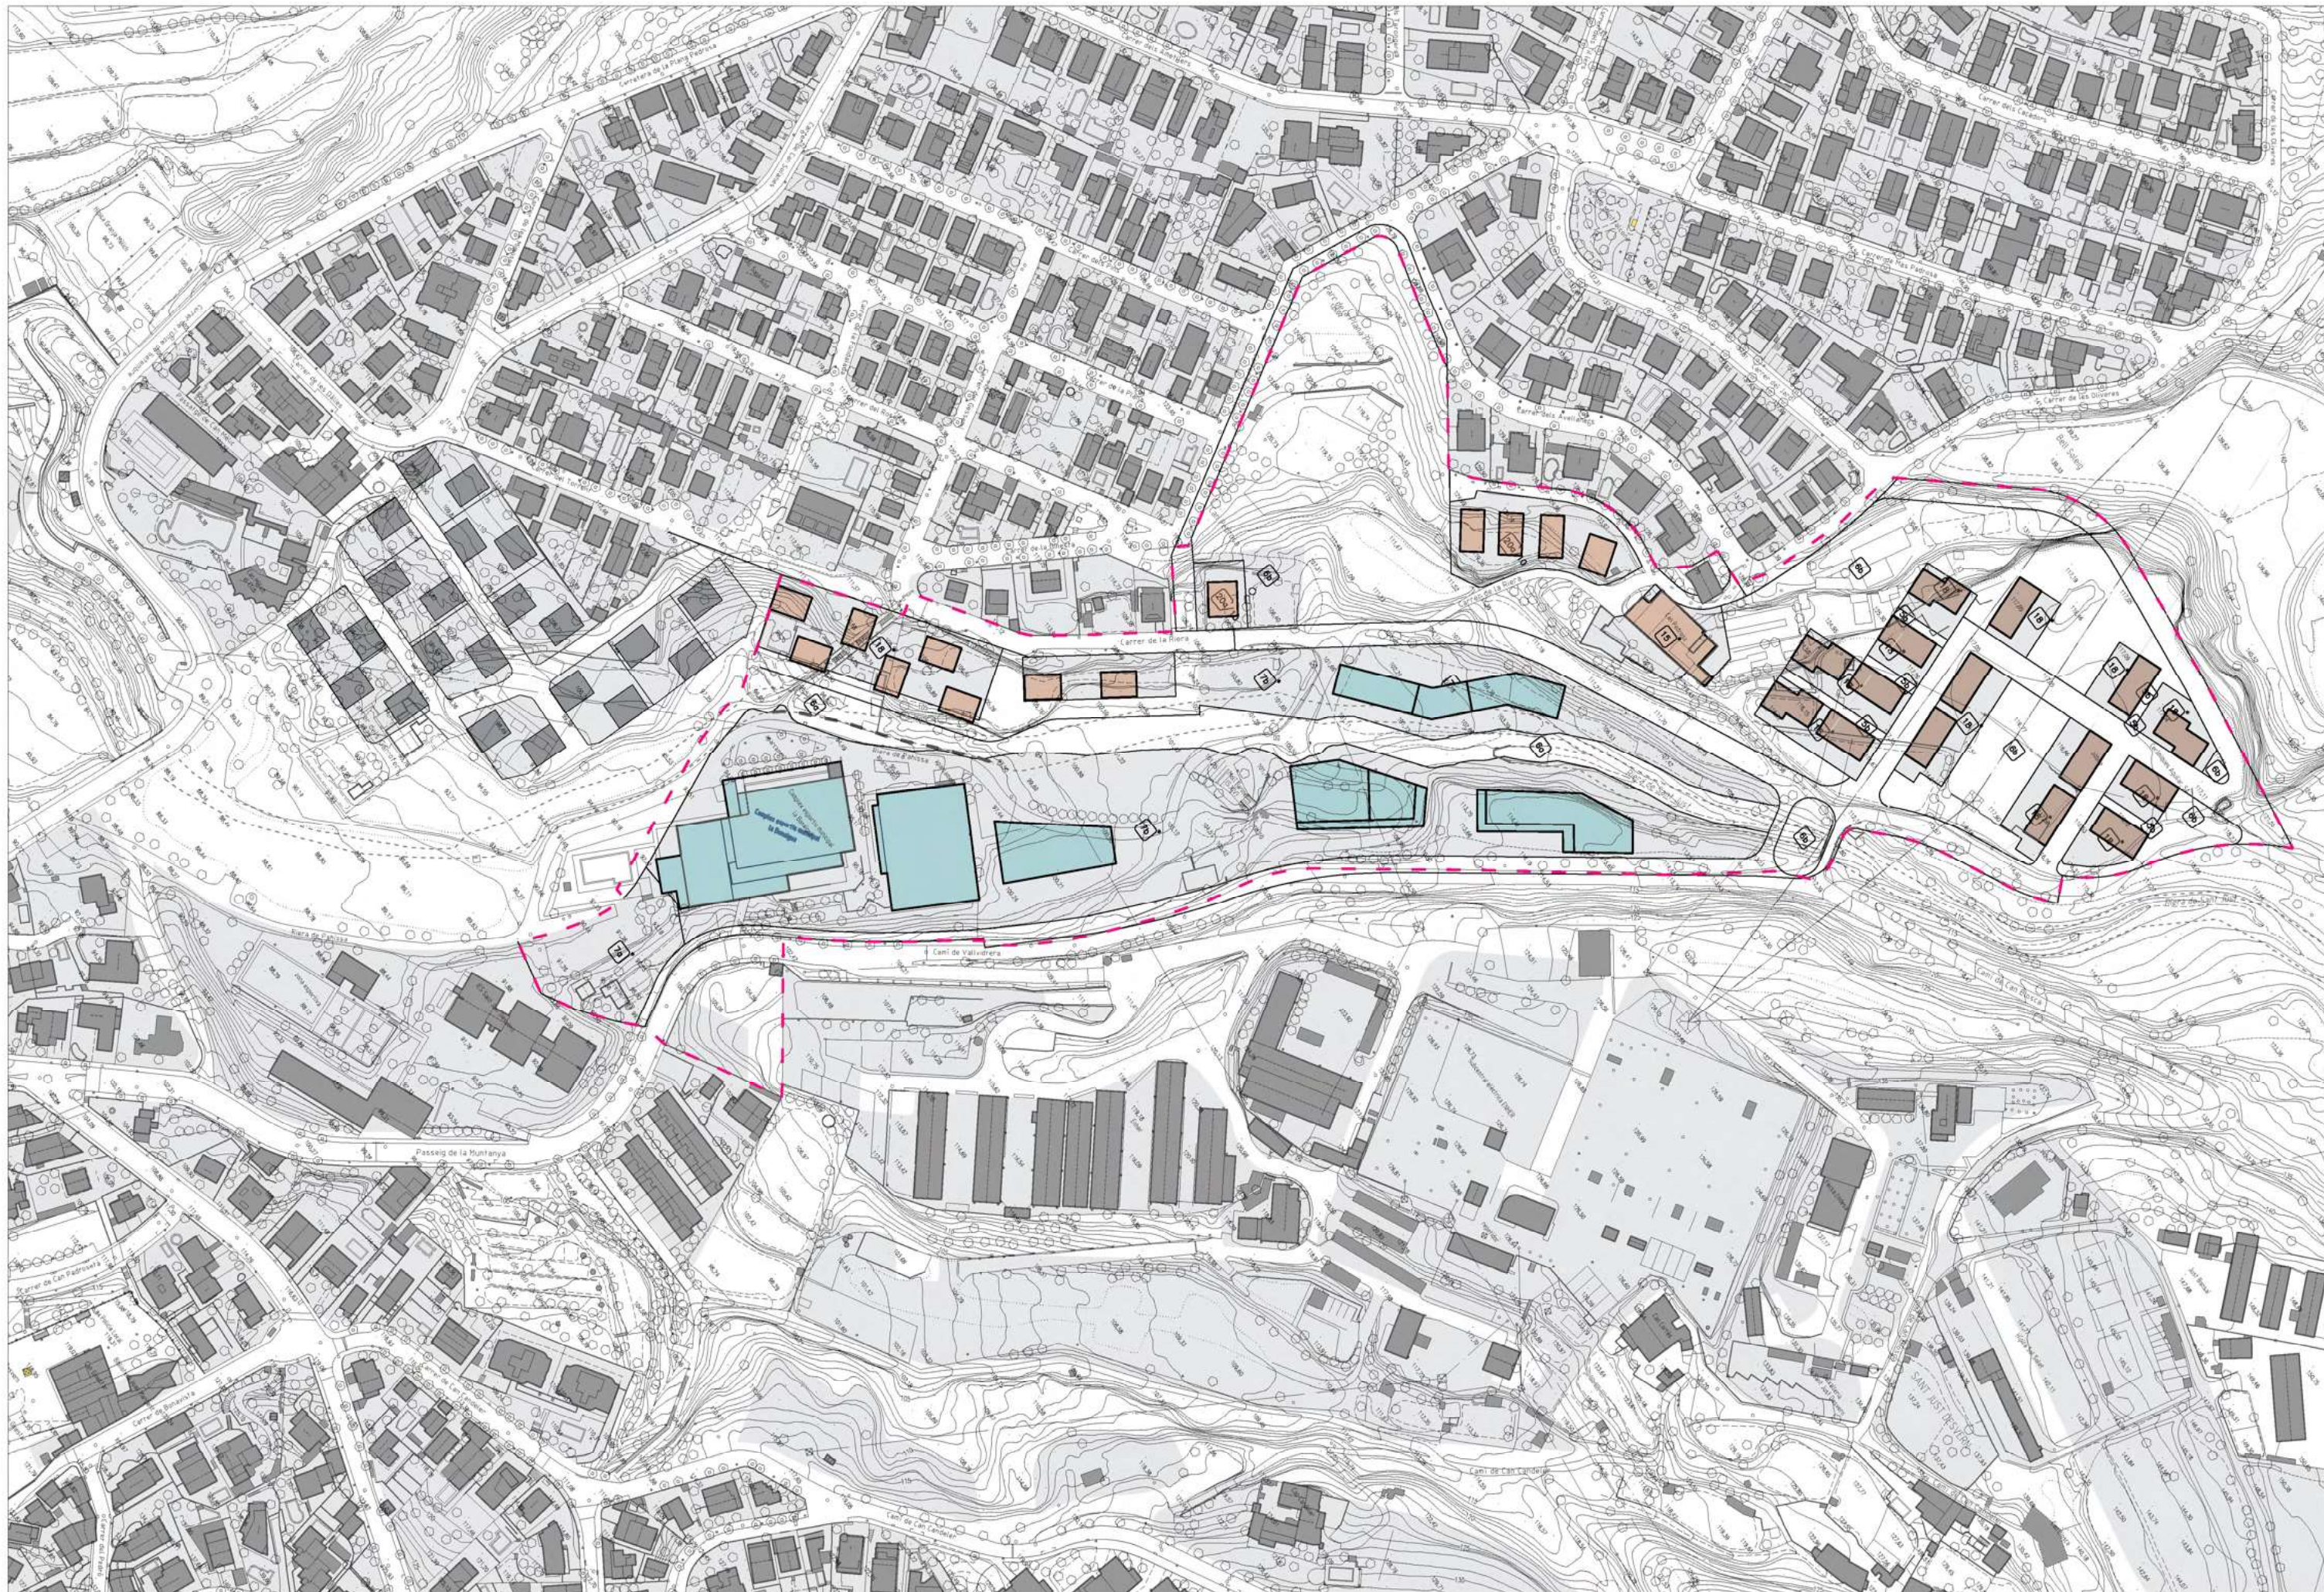


S1

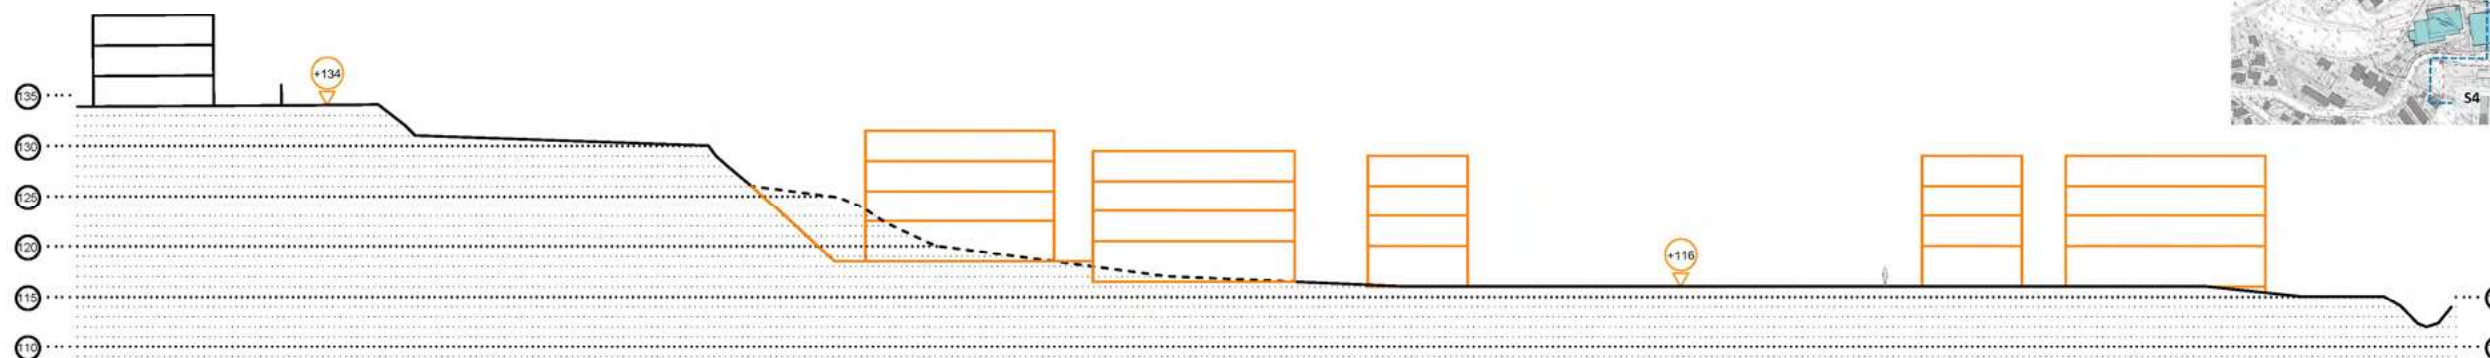


S2

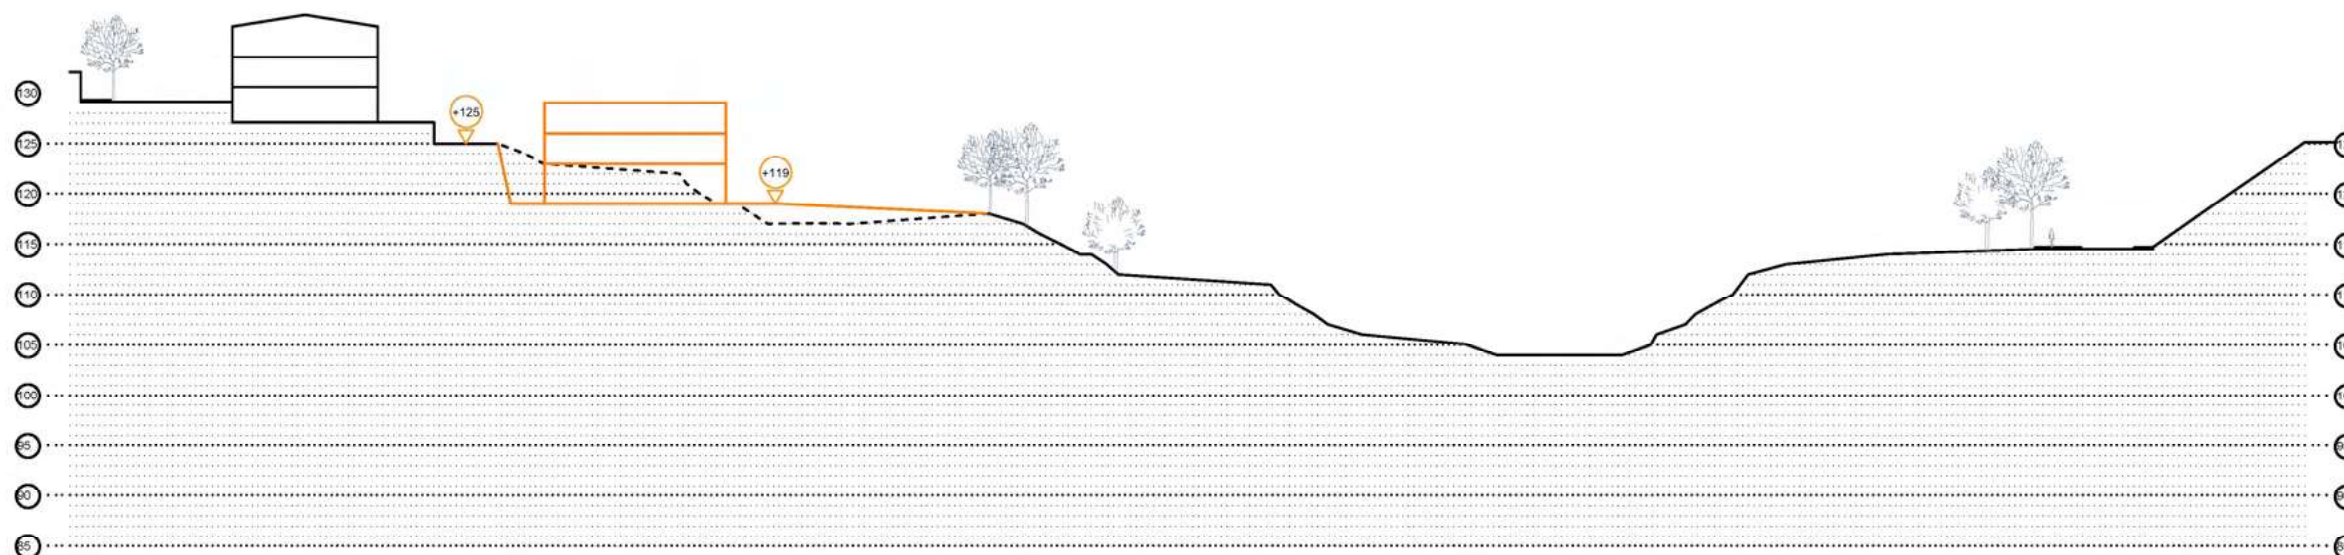

S3

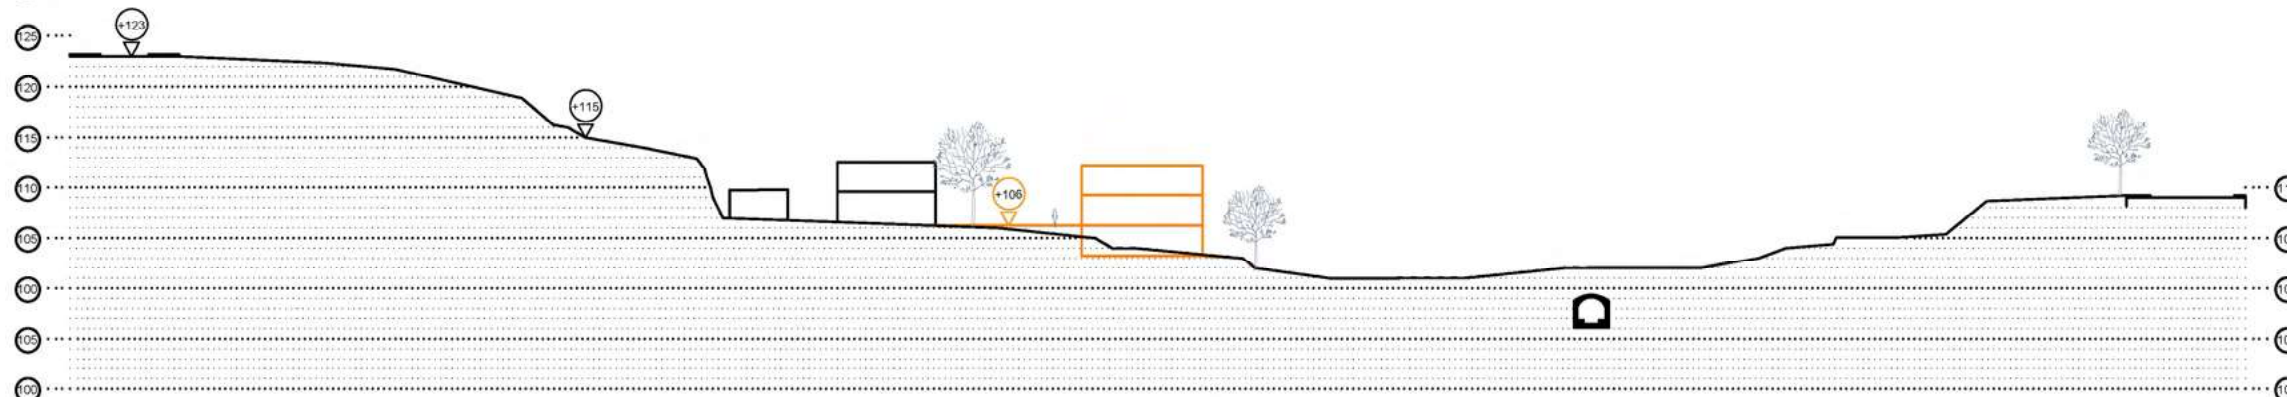

S4

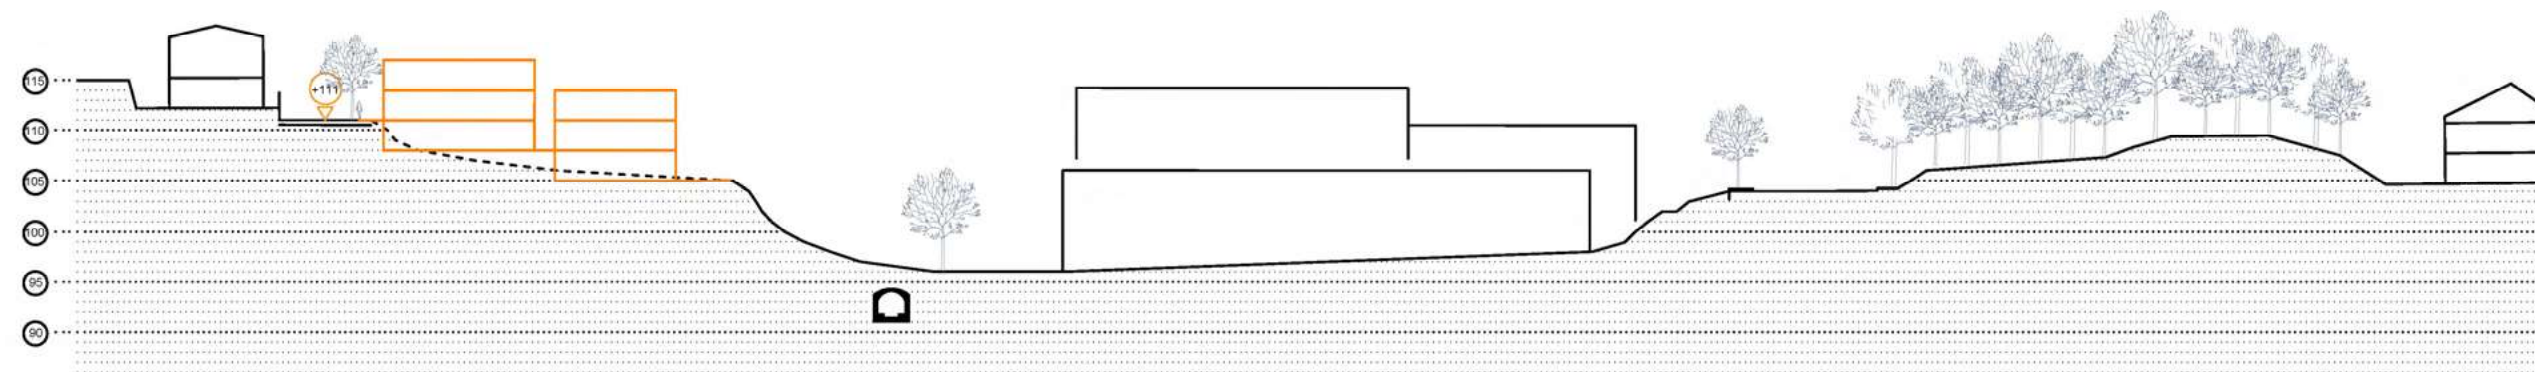

Promotor:



Redactor:



Planejament:

Modificació del Pla General Metropolità del Sector de la Bonaigua en l'àmbit de la Riera de Sant Just

Plànol:

Seccions Alternativa 0

Avanç de planejament

Llegenda:



Escala gràfica i orientació:



Identificació:

o2.0d



Promotor:



Redactor:



Planejament:

Modificació del Pla General Metropolità del Sector de la Bonaigua en l'àmbit de la Riera de Sant Just

Plànol:

Alternativa 1. Model

Avanç de planejament

Llegenda:


 Àmbit MPGM Bonaigua


Escala gràfica i orientació:

1:2500 (A3)
0 25 50 m


Identificació:

o2.1a

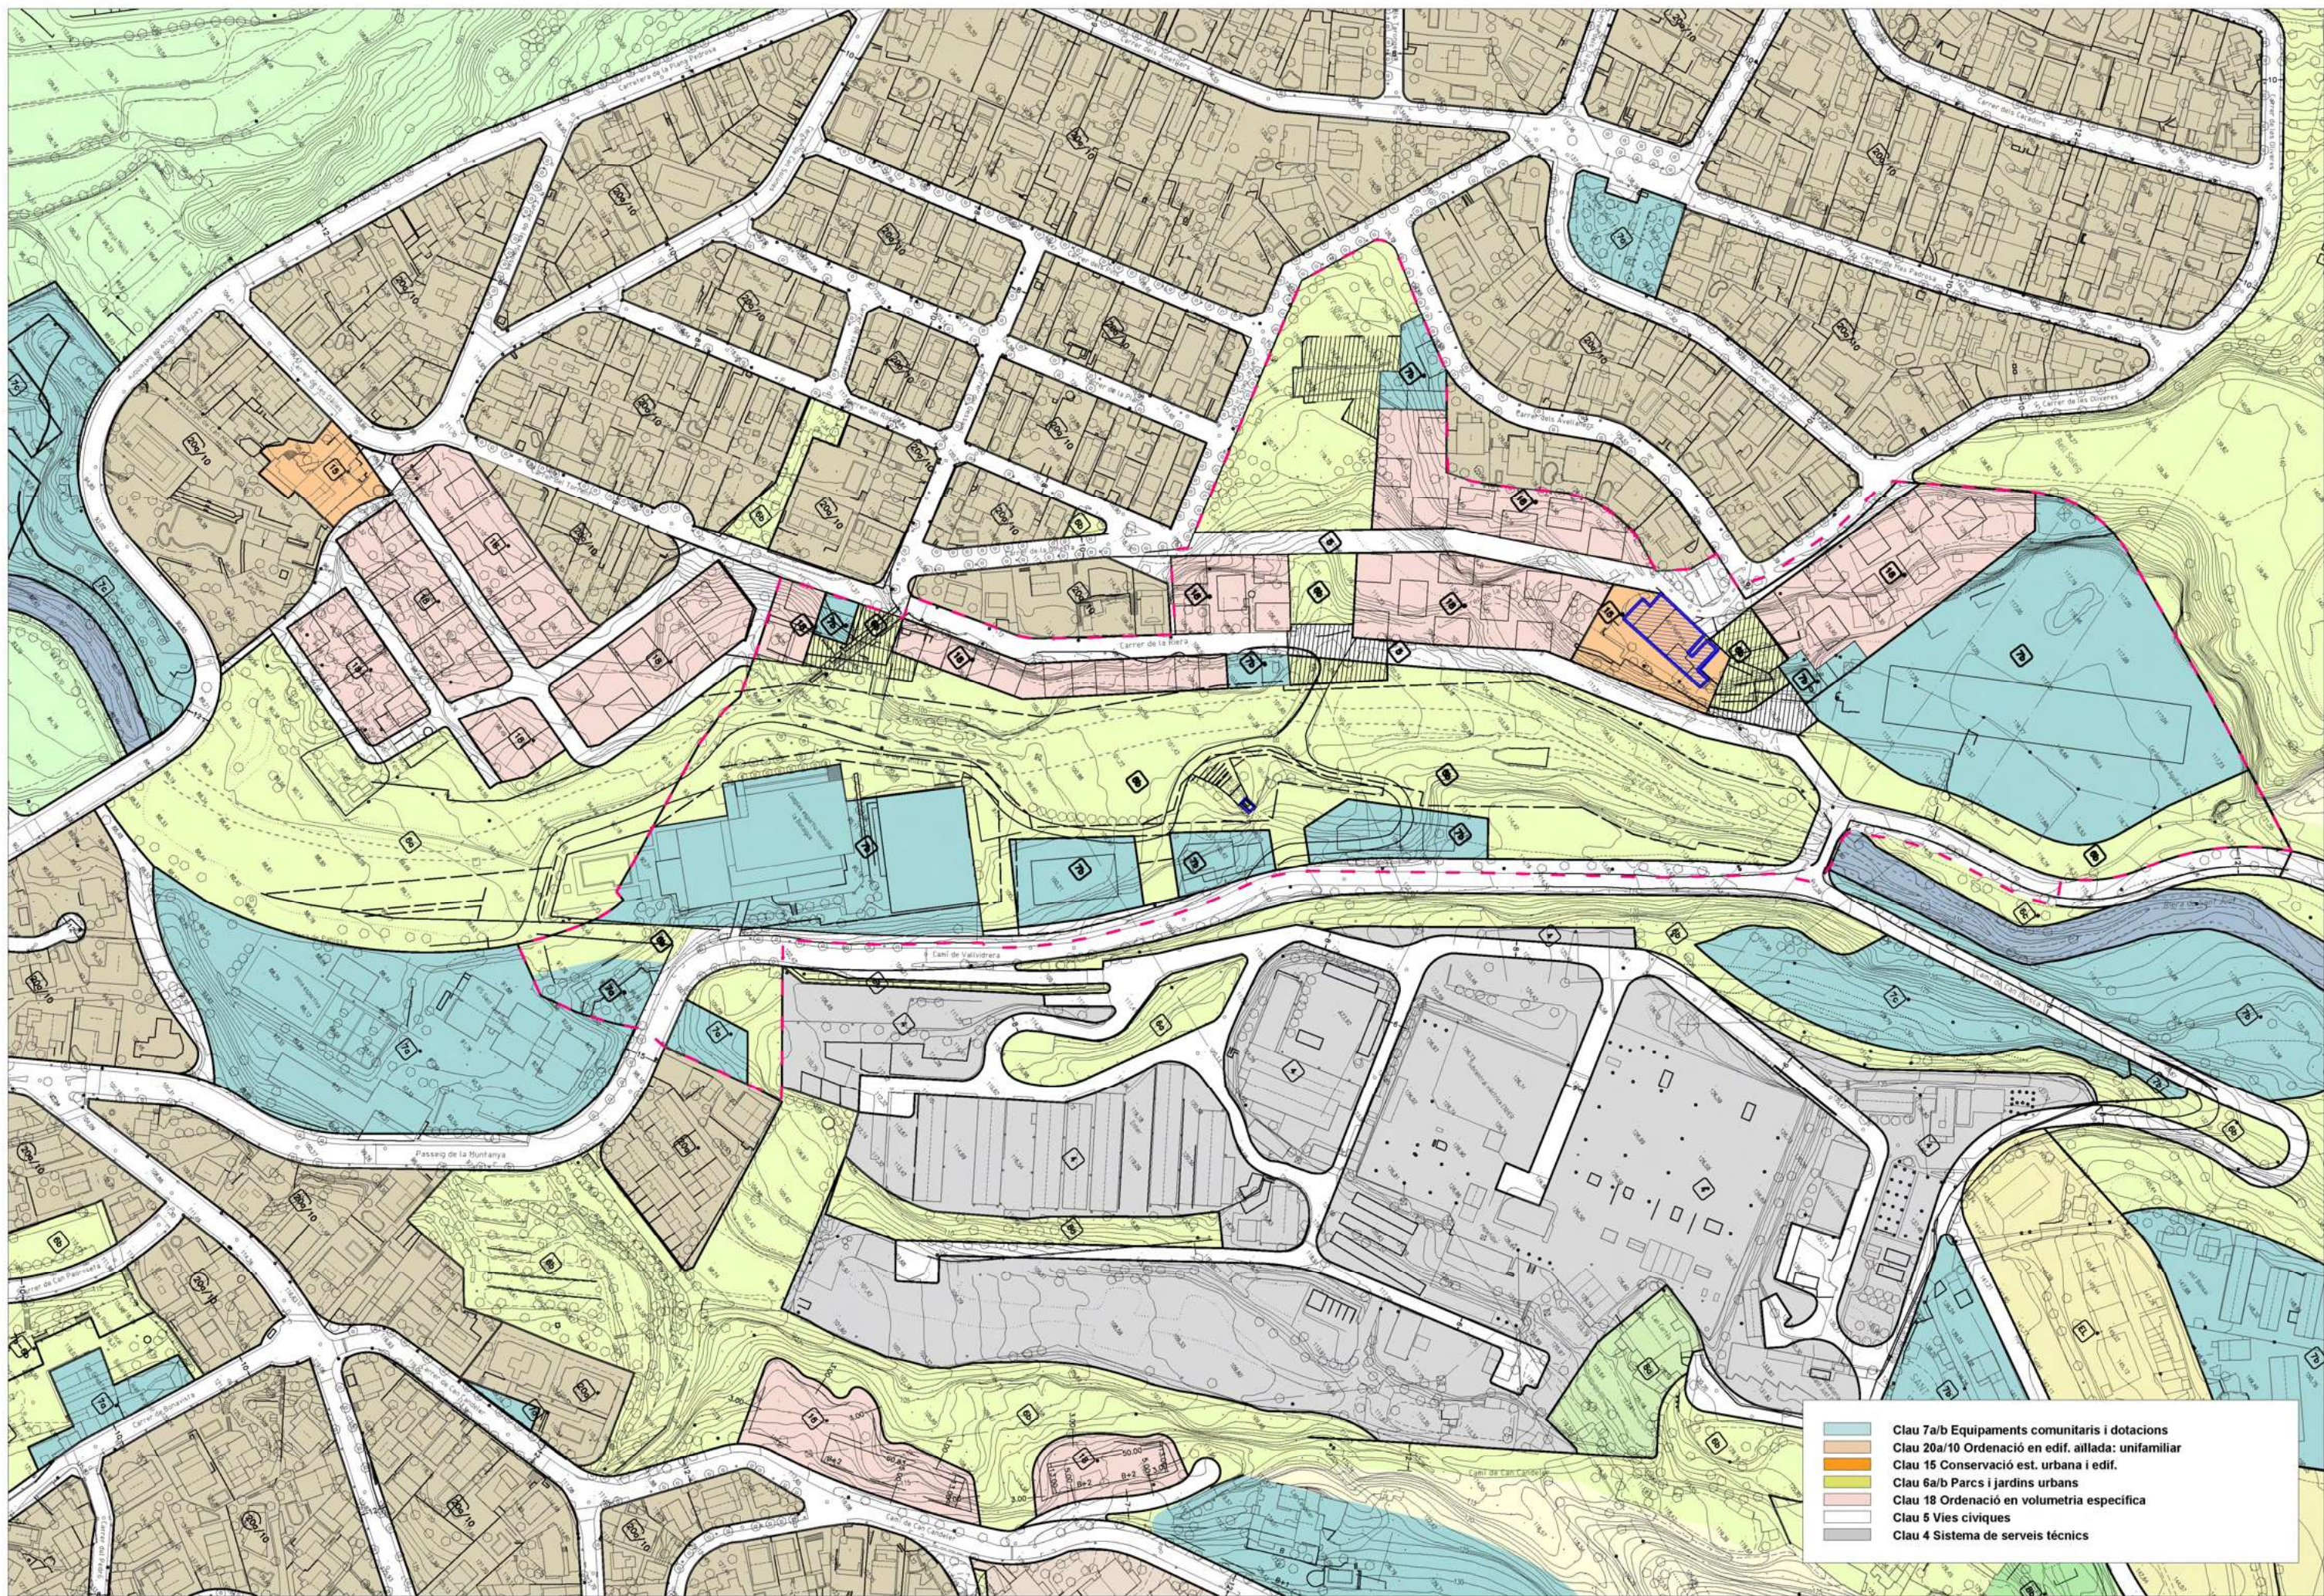


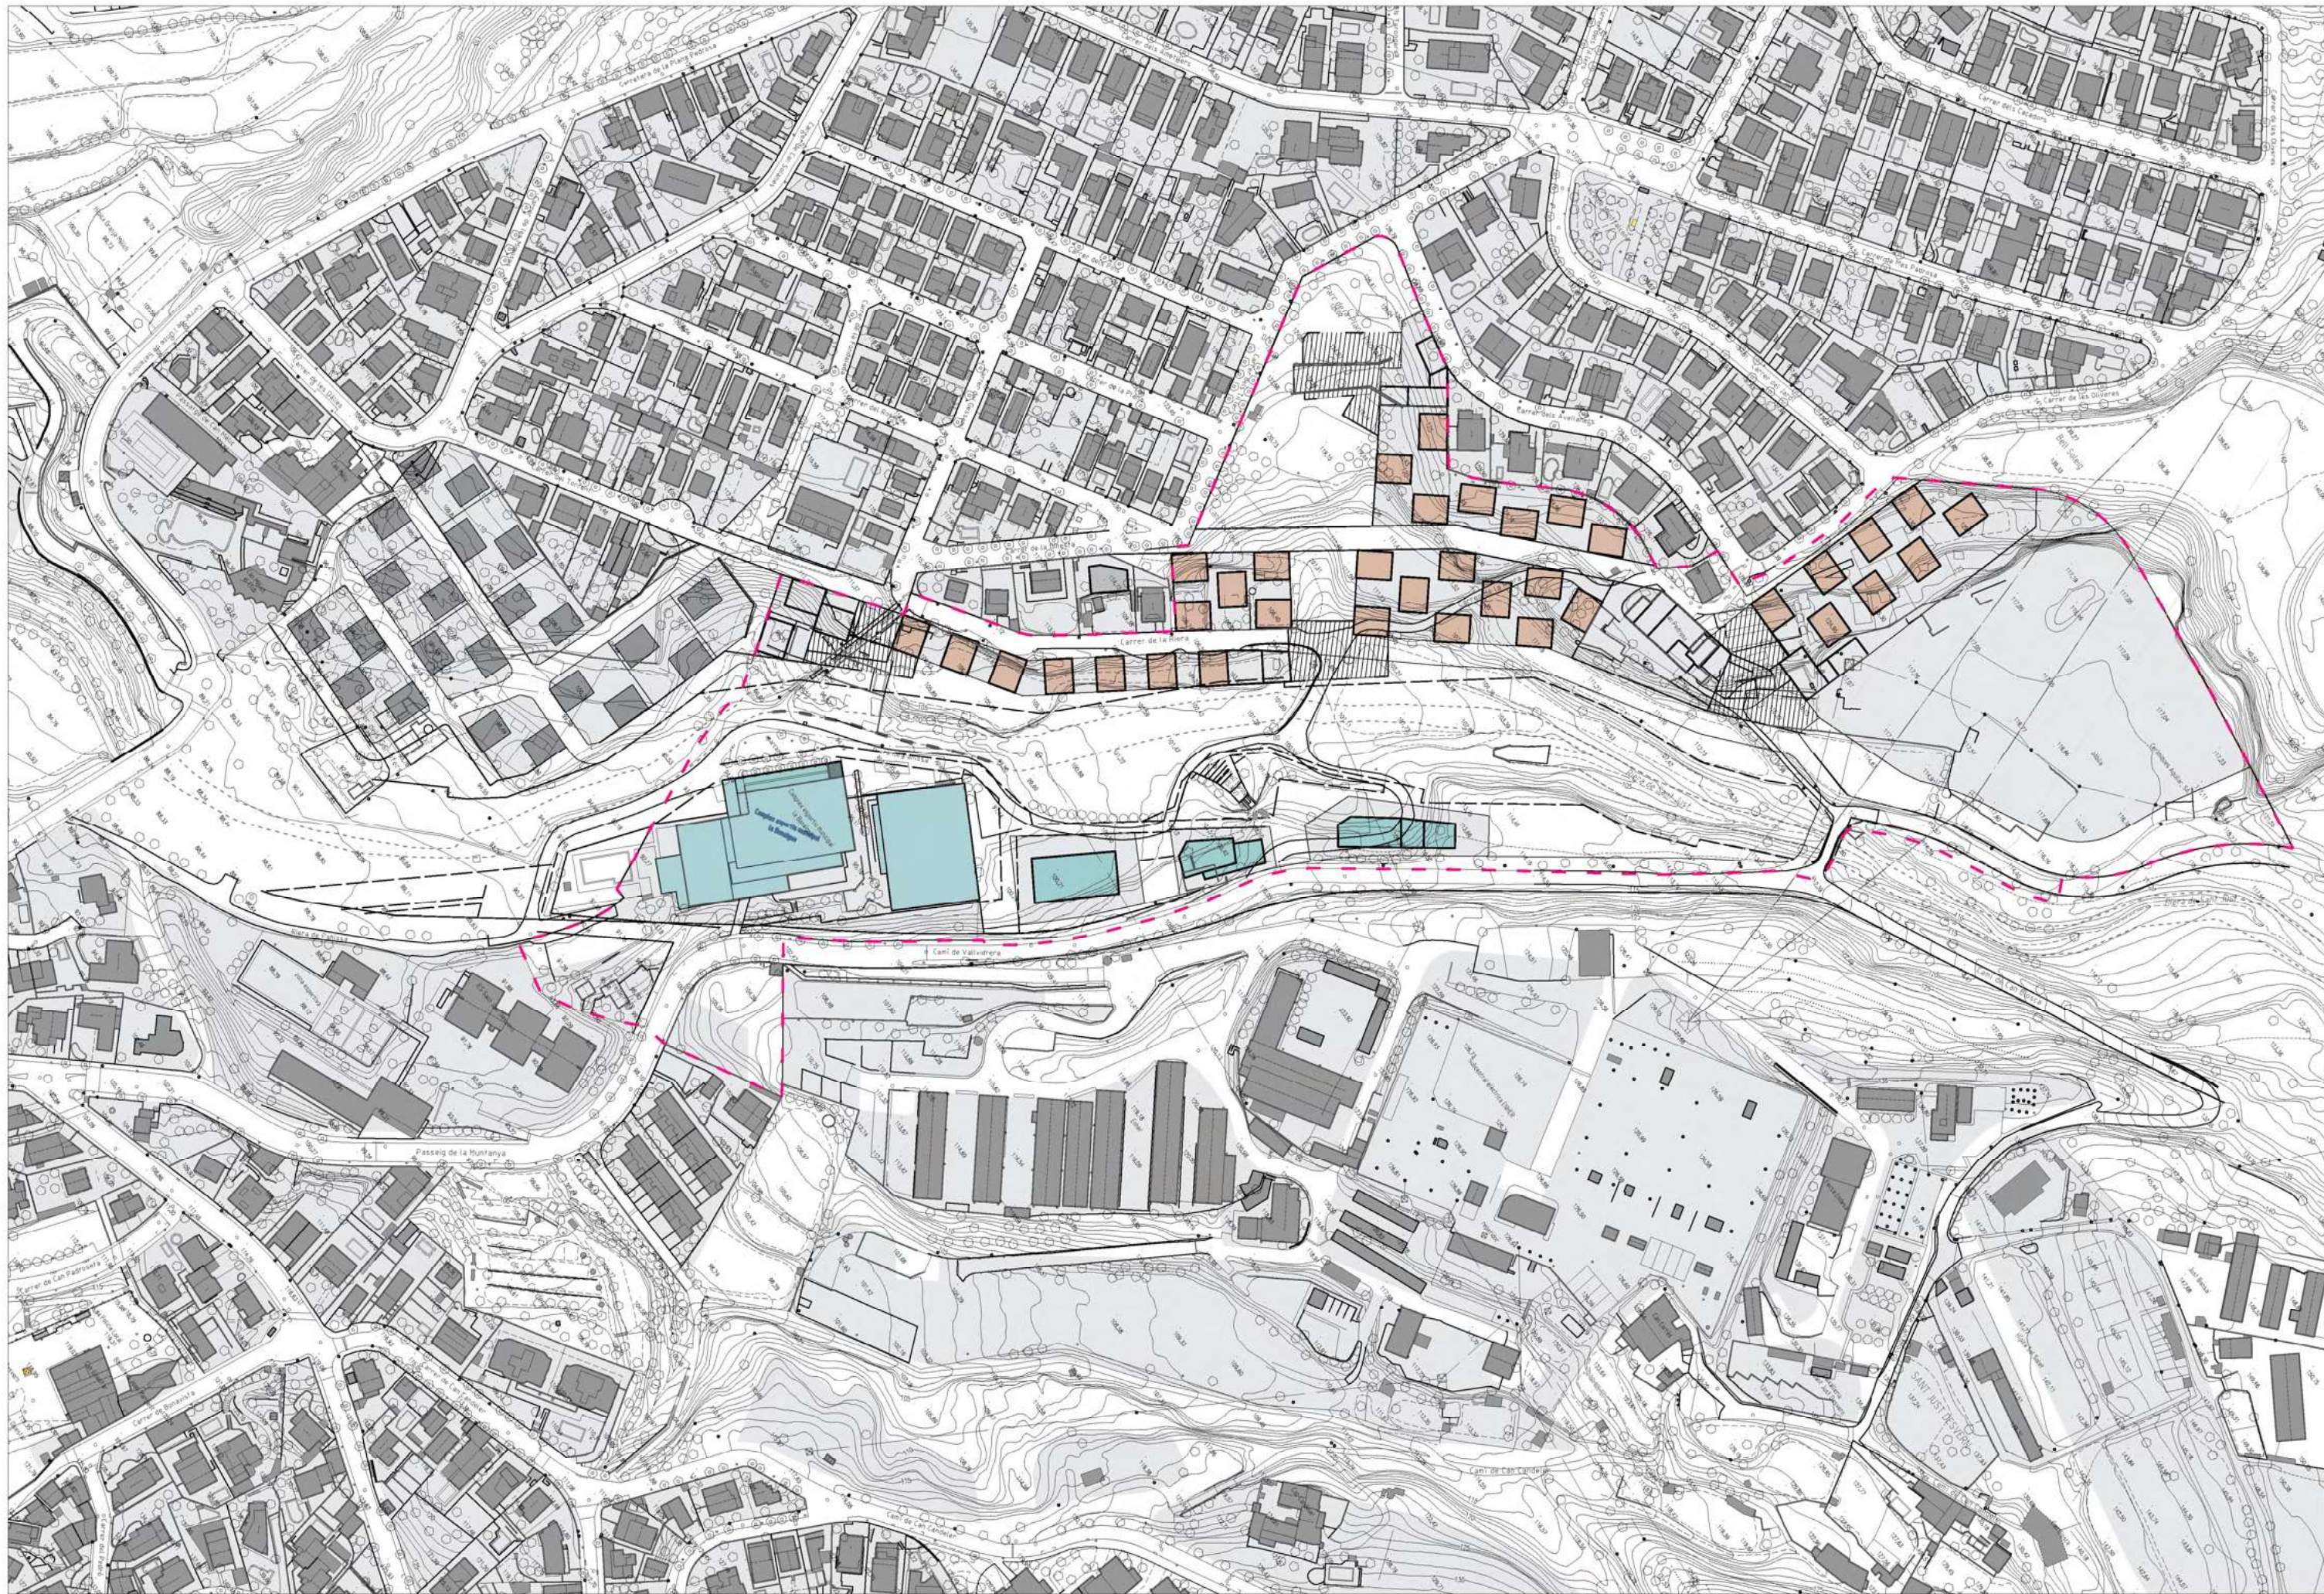


S1

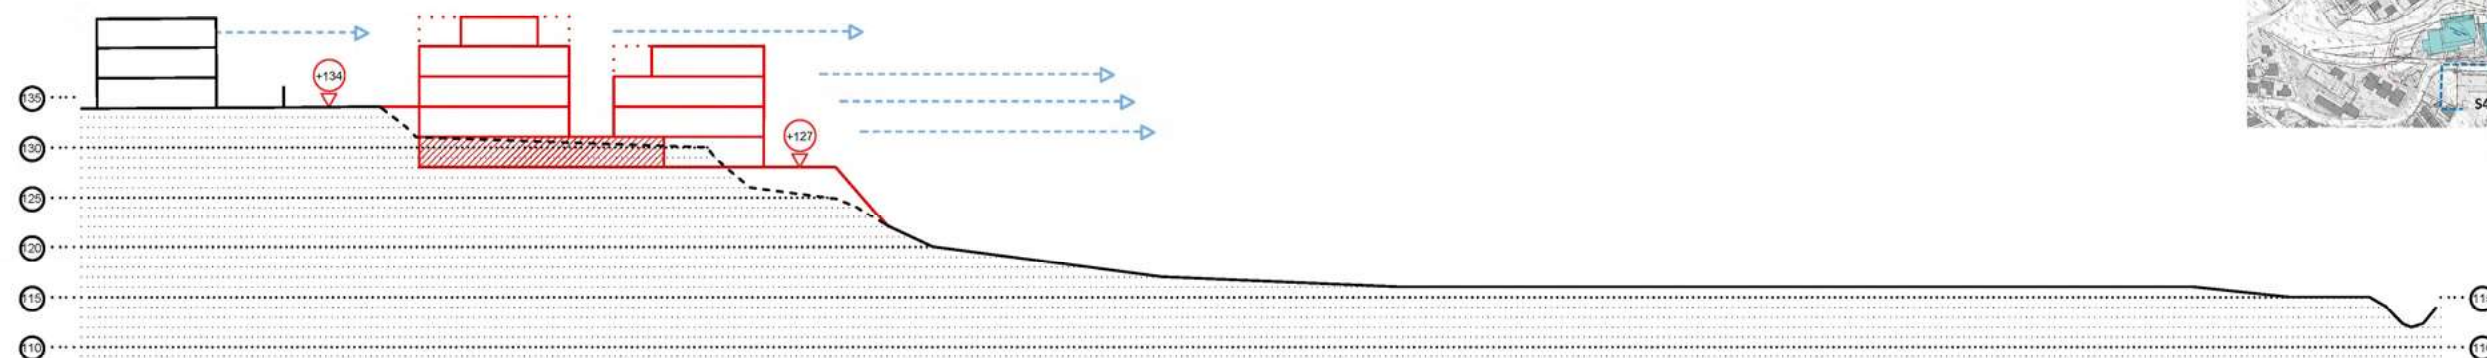


S2

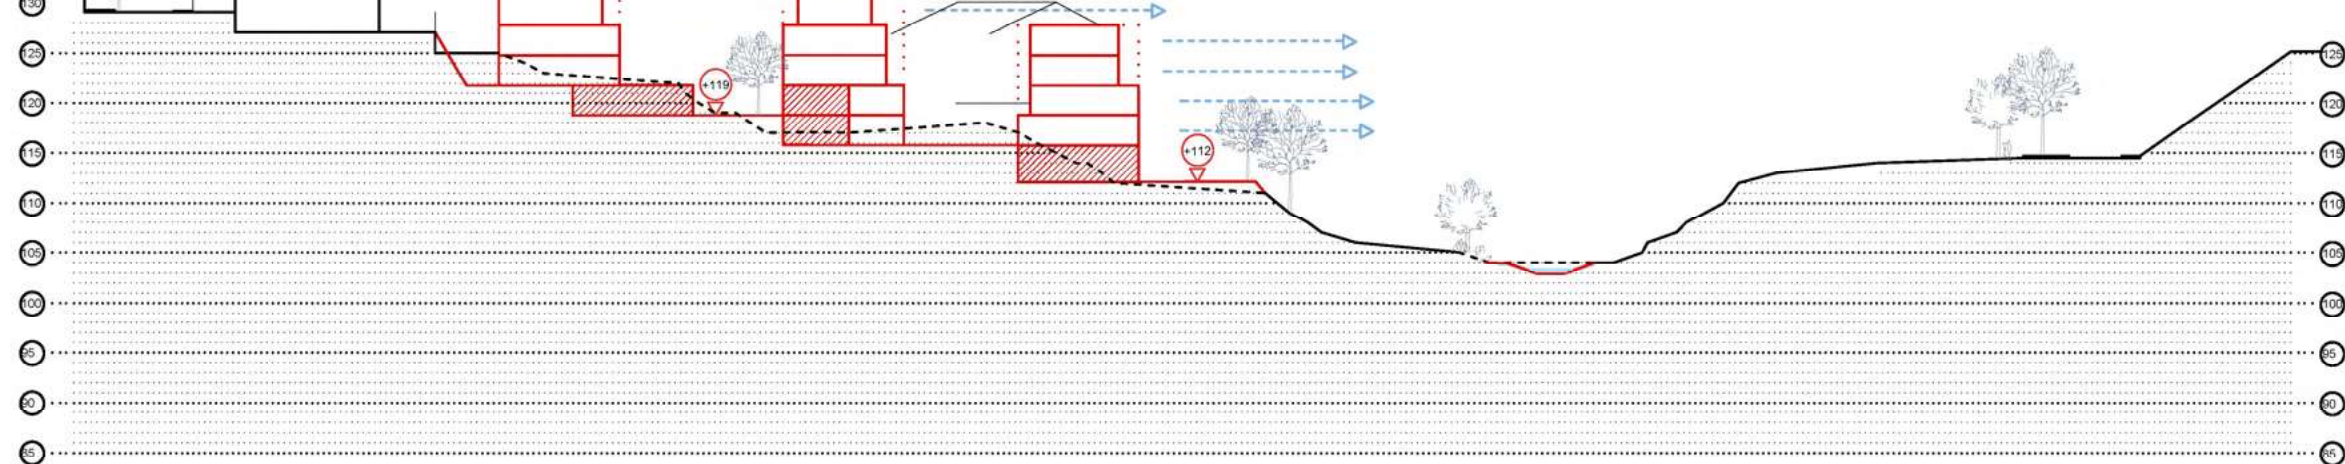

S3

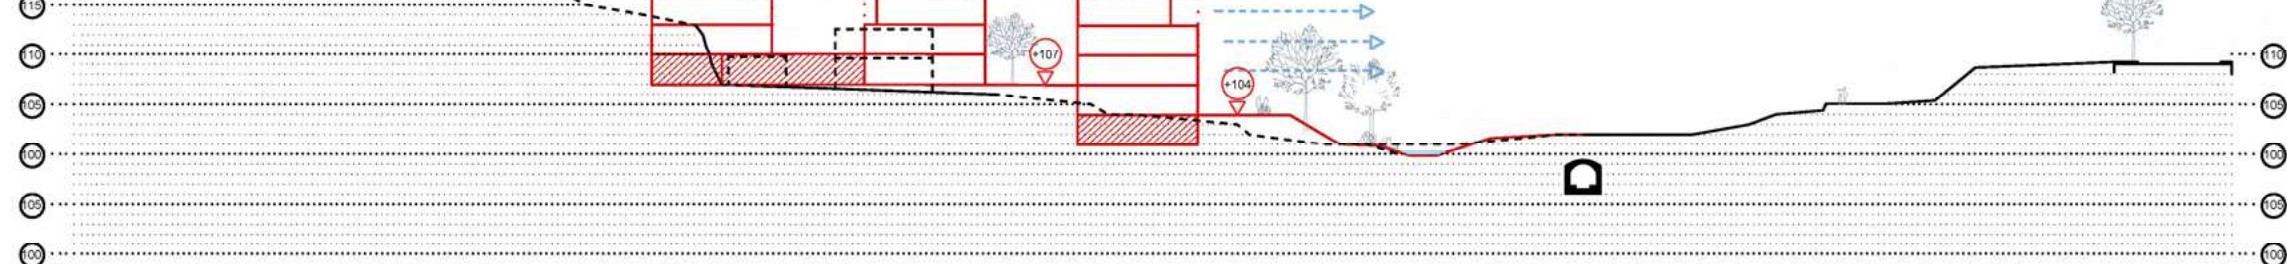

S4

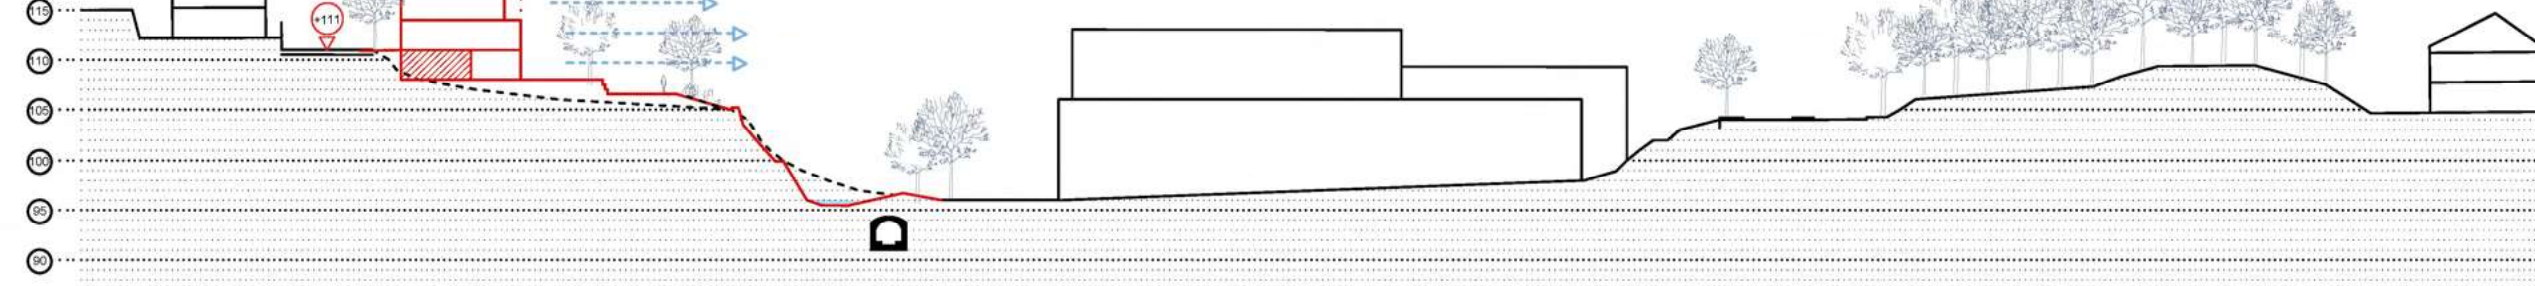

Promotor:



Redactor:



Planejament:


Modificació del Pla General Metropolità del Sector de la Bonaigua en l'àmbit de la Riera de Sant Just

Plànol:


Seccions Alternativa 1

Avanç de planejament

Llegenda:

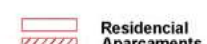



Escala gràfica i orientació:

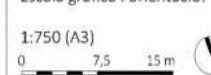


Identificació:

o2.1d

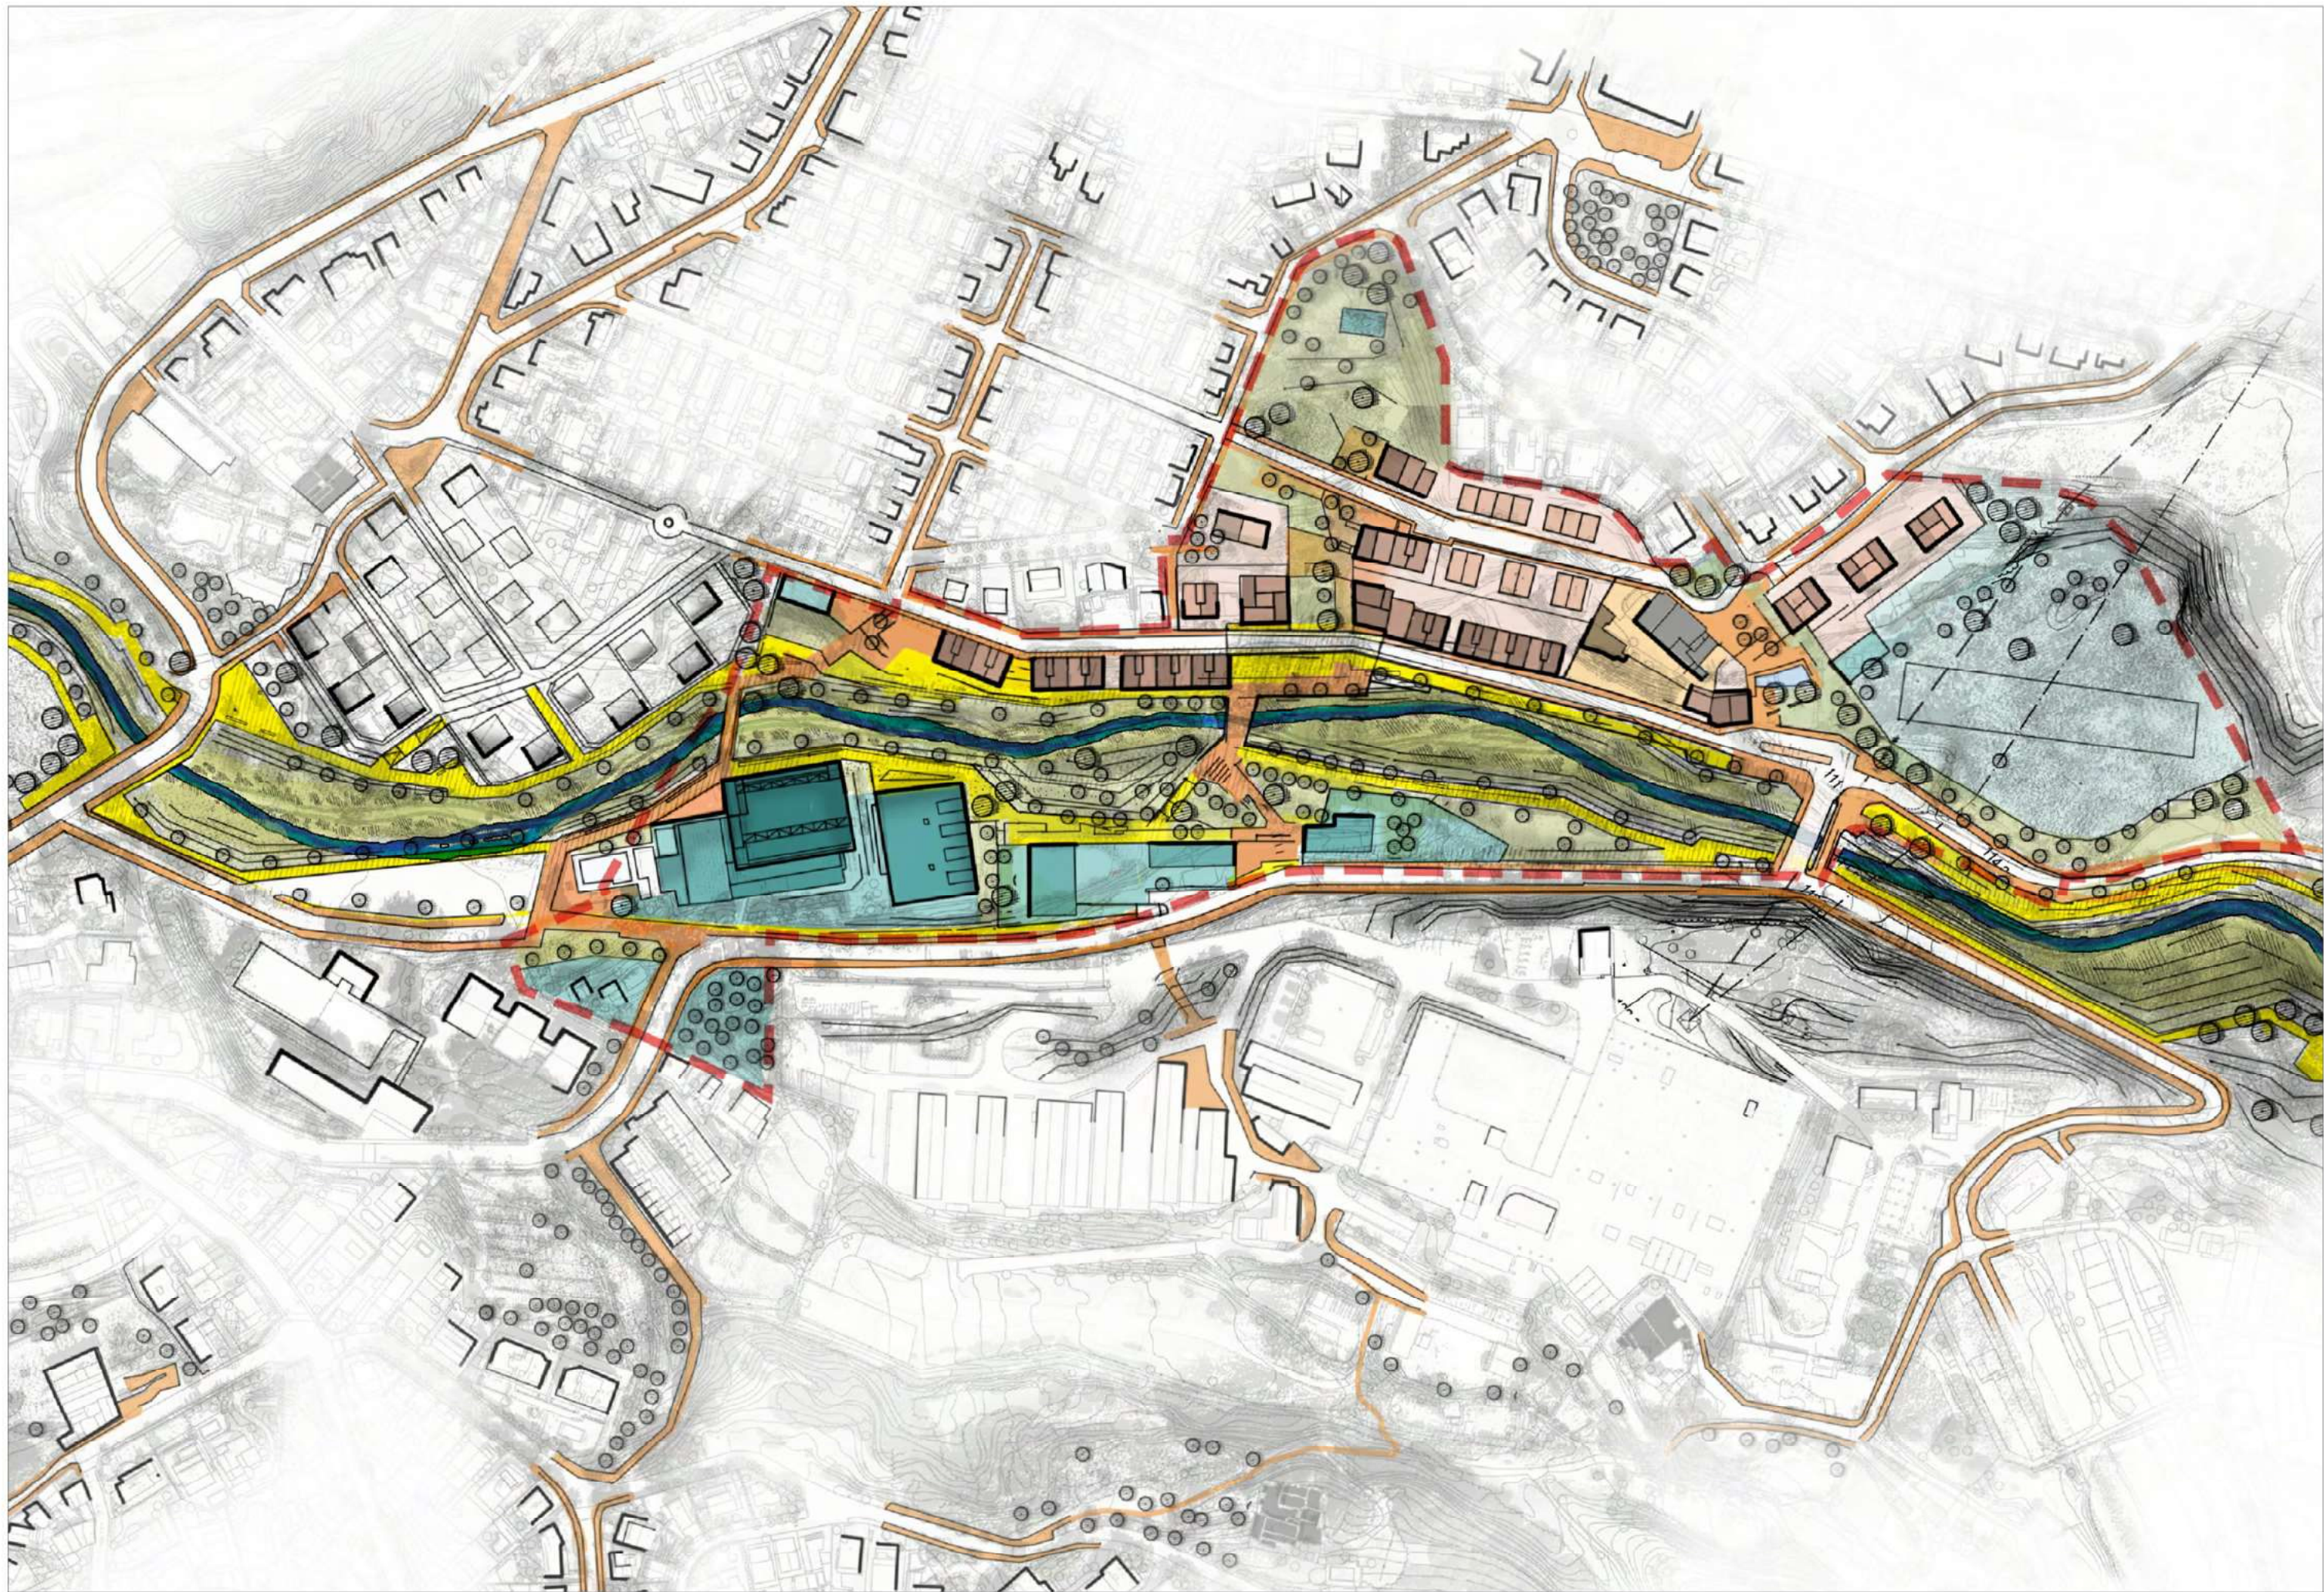


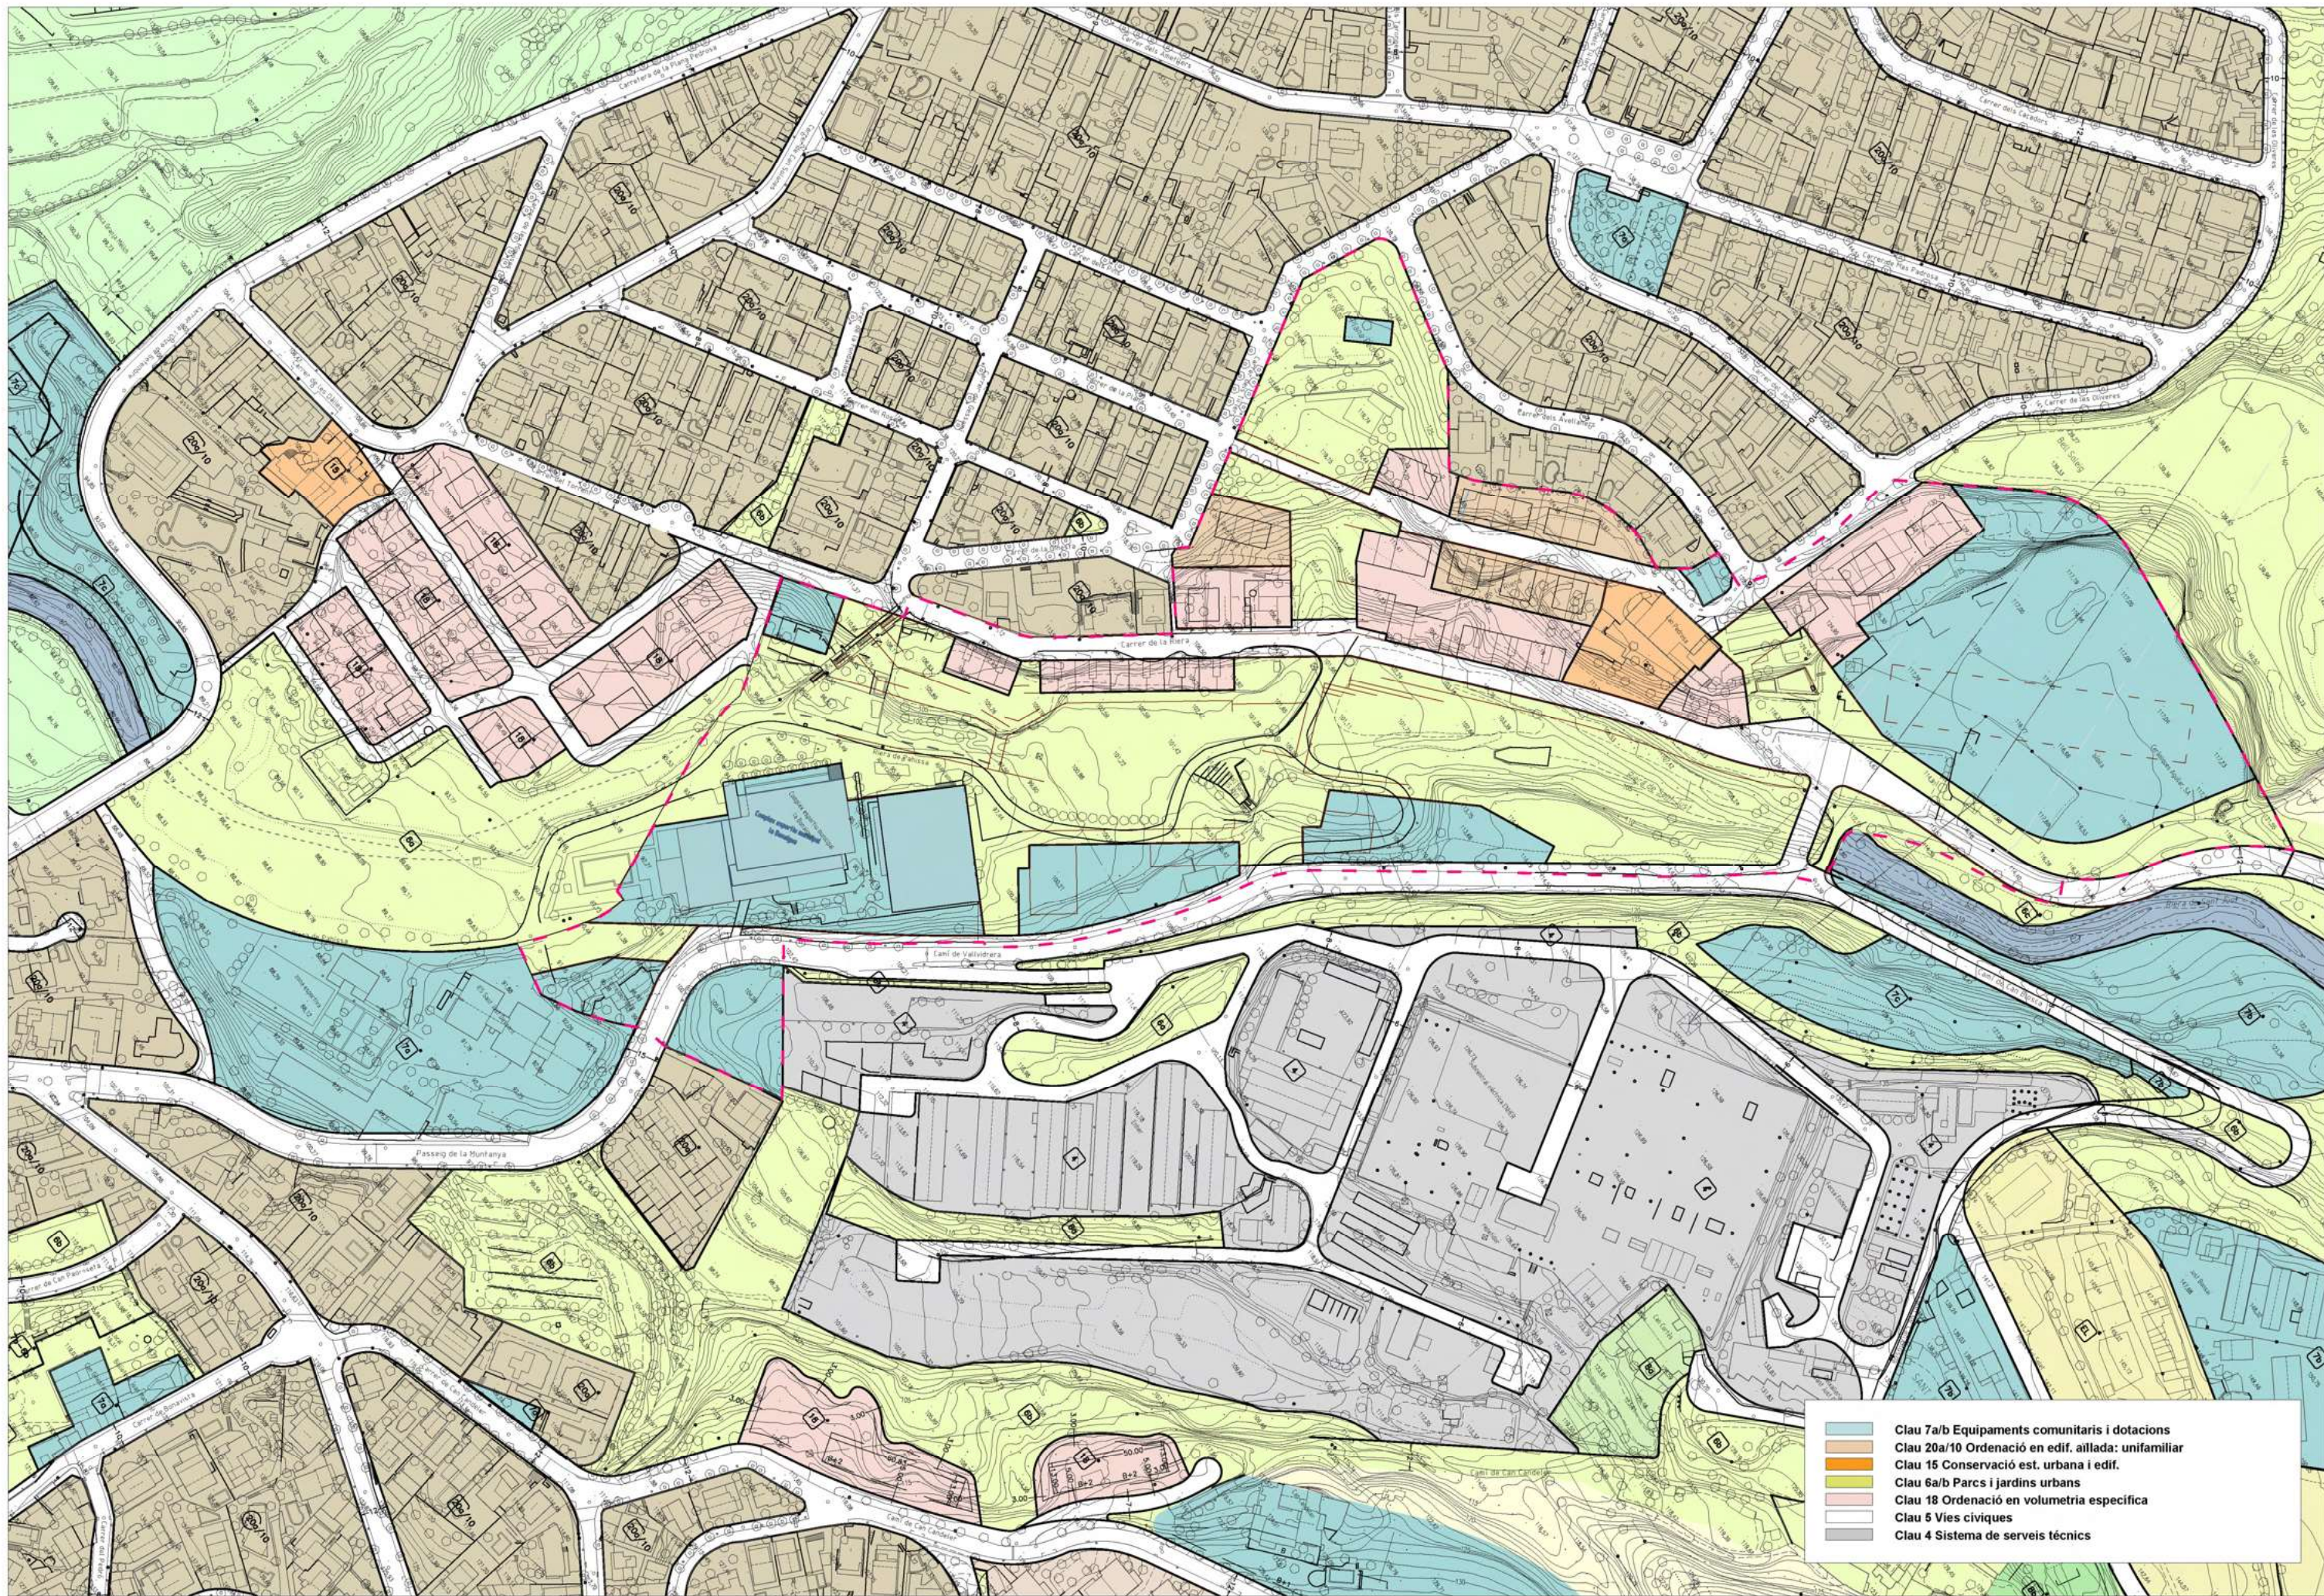


- Clau 7a/b Equipaments comunitaris i dotacions
- Clau 20a/10 Ordenació en edif. aïllada: unifamiliar
- Clau 15 Conservació est. urbana i edif.
- Clau 6a/b Parcs i jardins urbans
- Clau 18 Ordenació en volumetria específica
- Clau 5 Vies cíviques
- Clau 4 Sistema de serveis tècnics

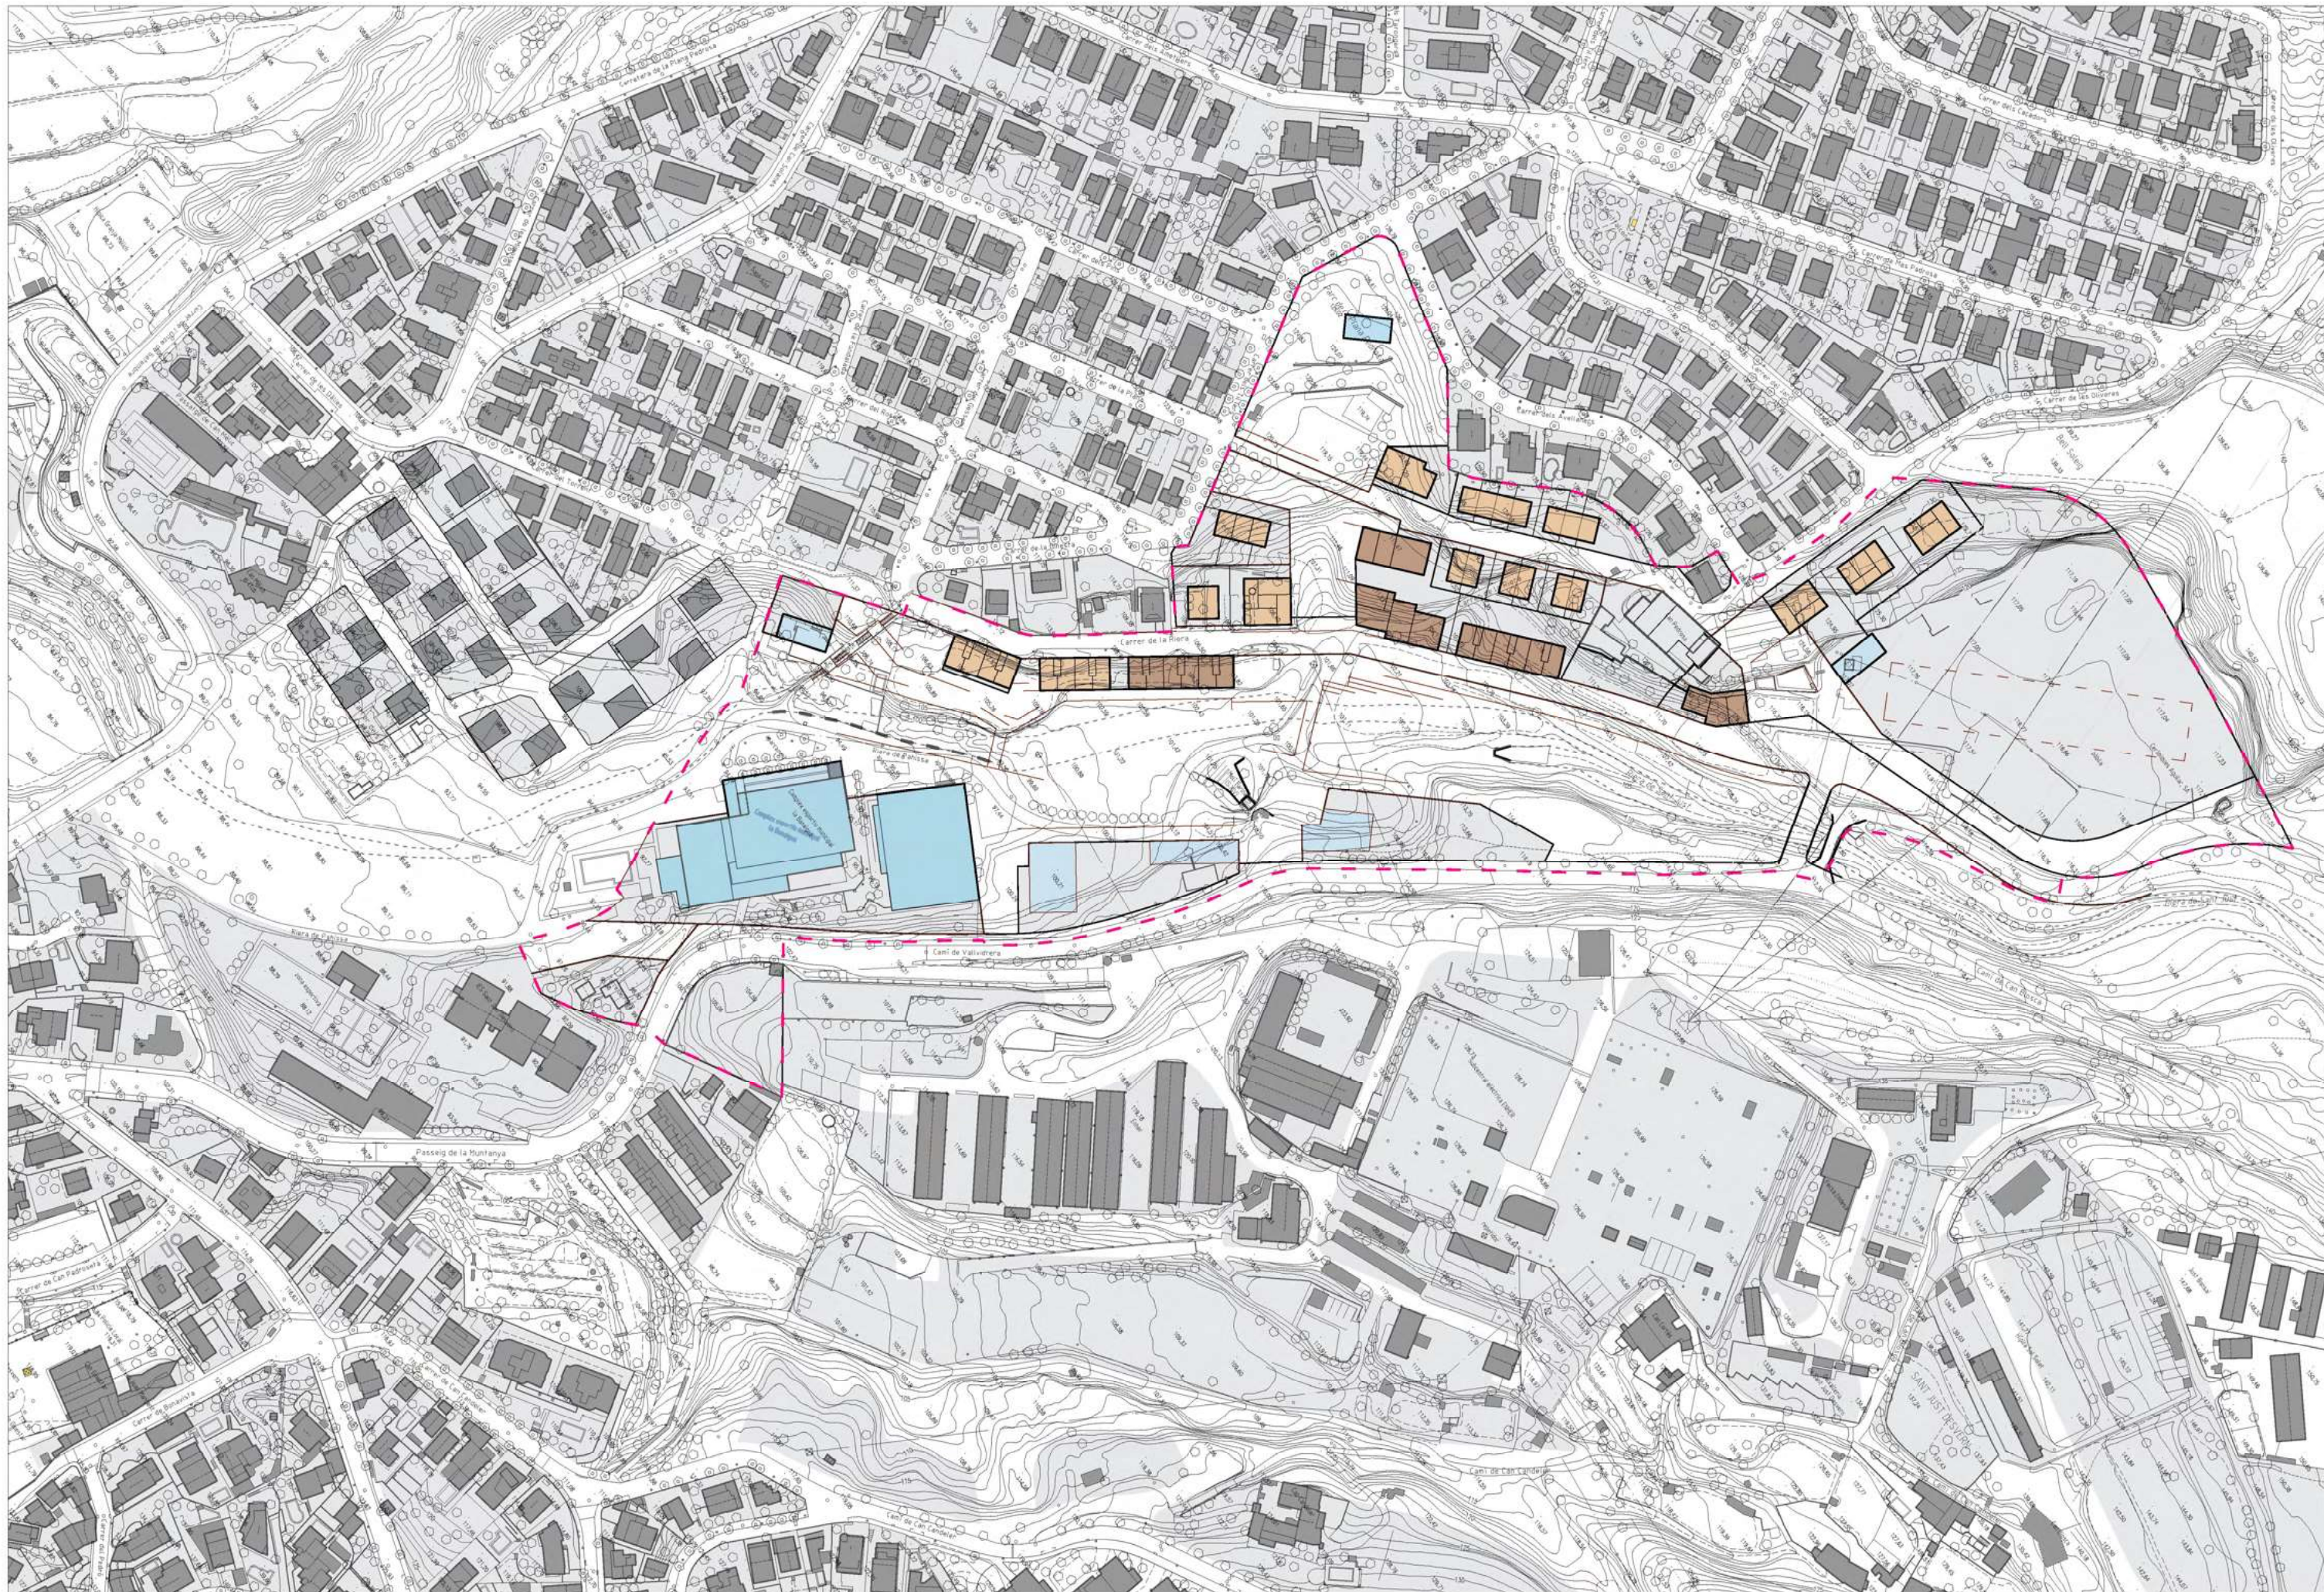


S1

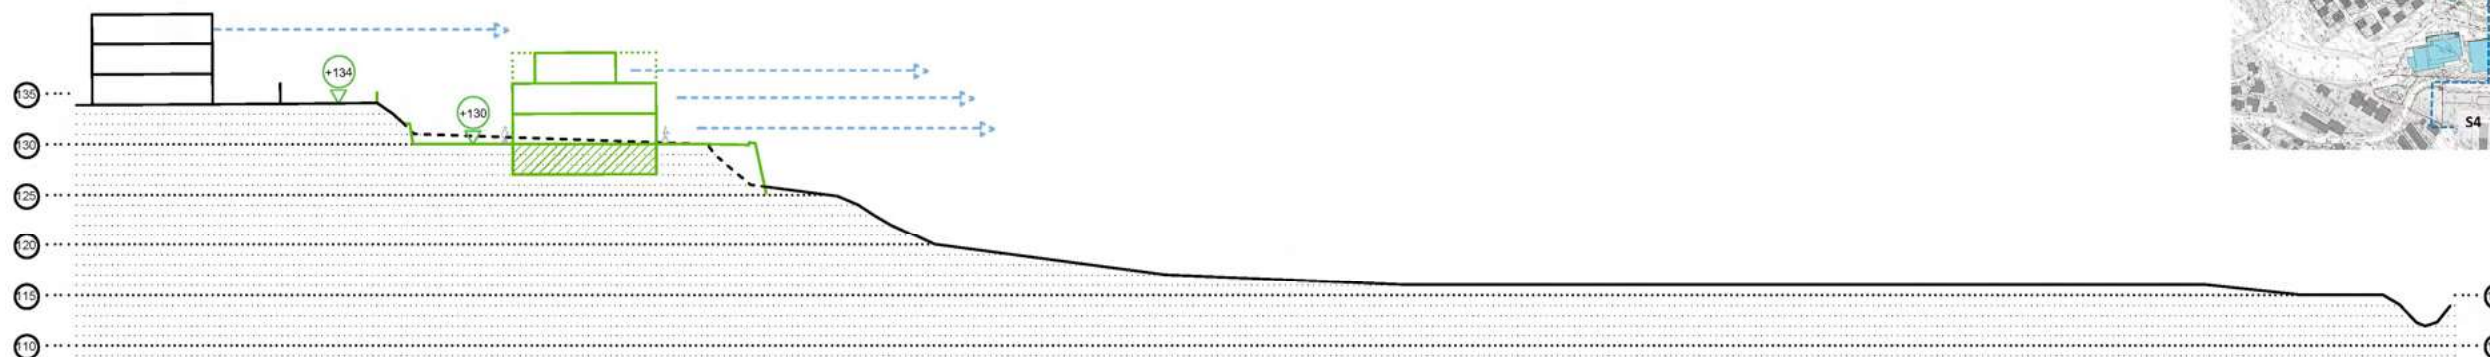


S2

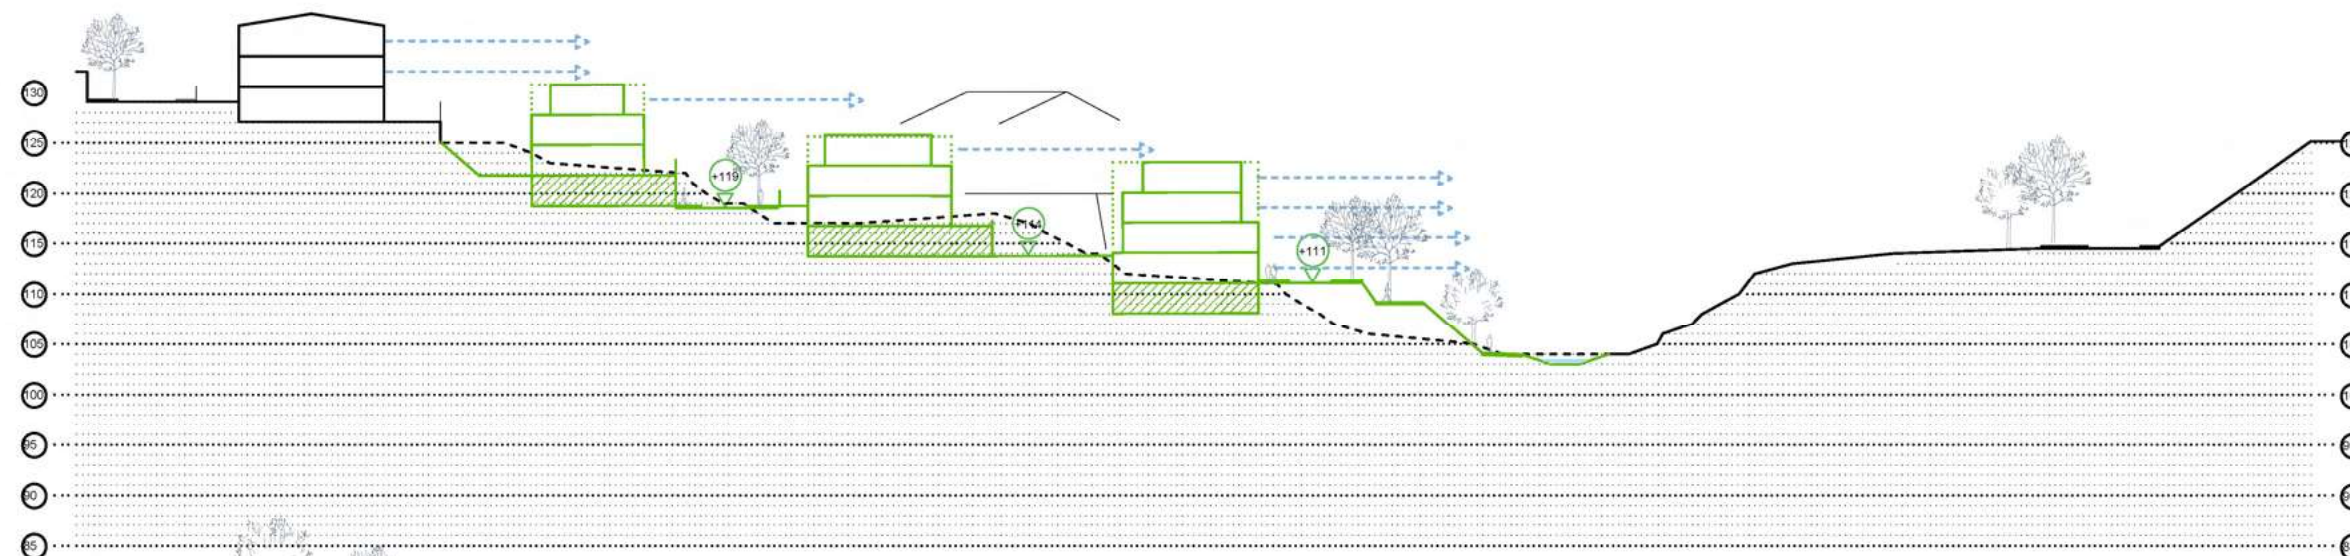



S3

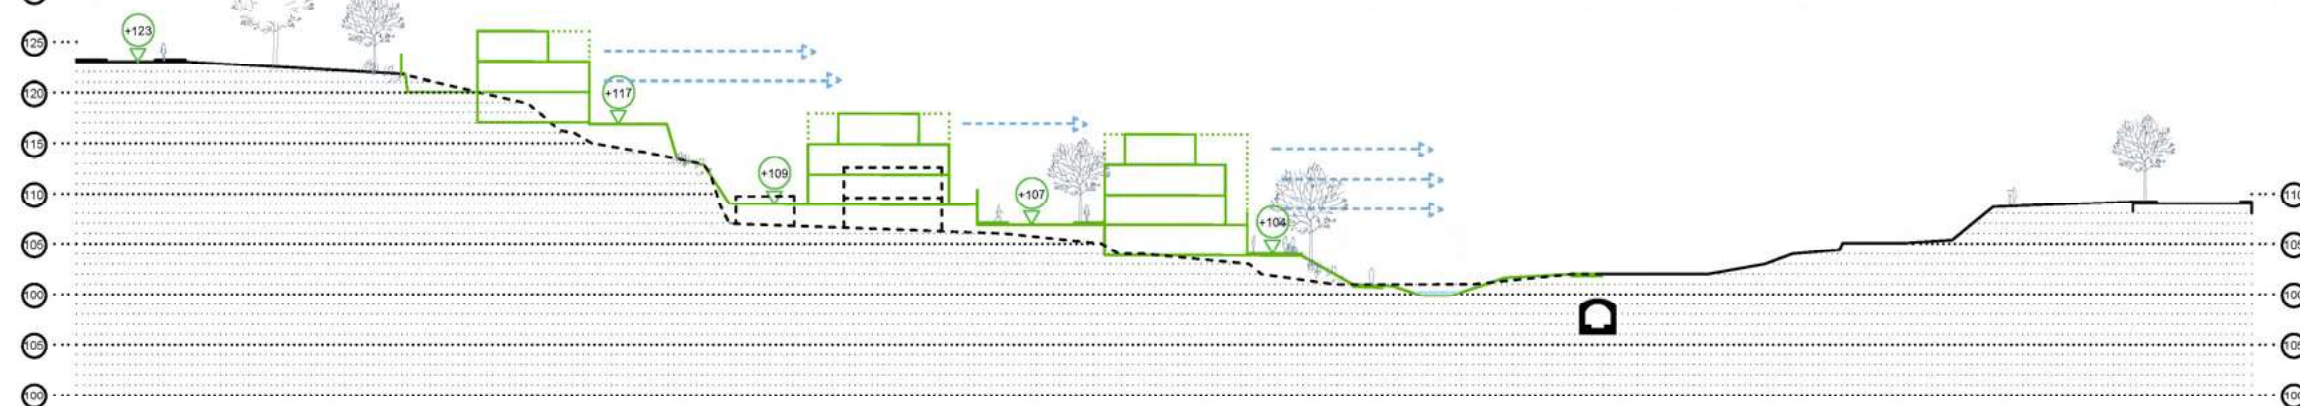


S4

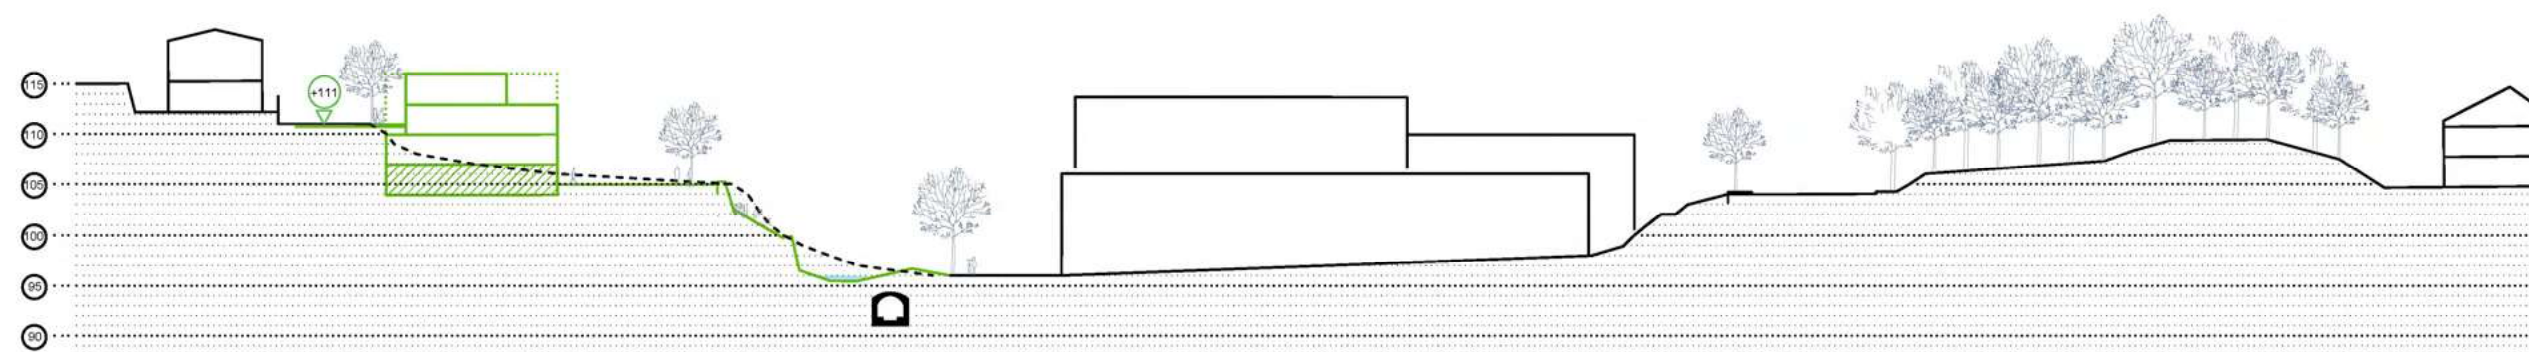


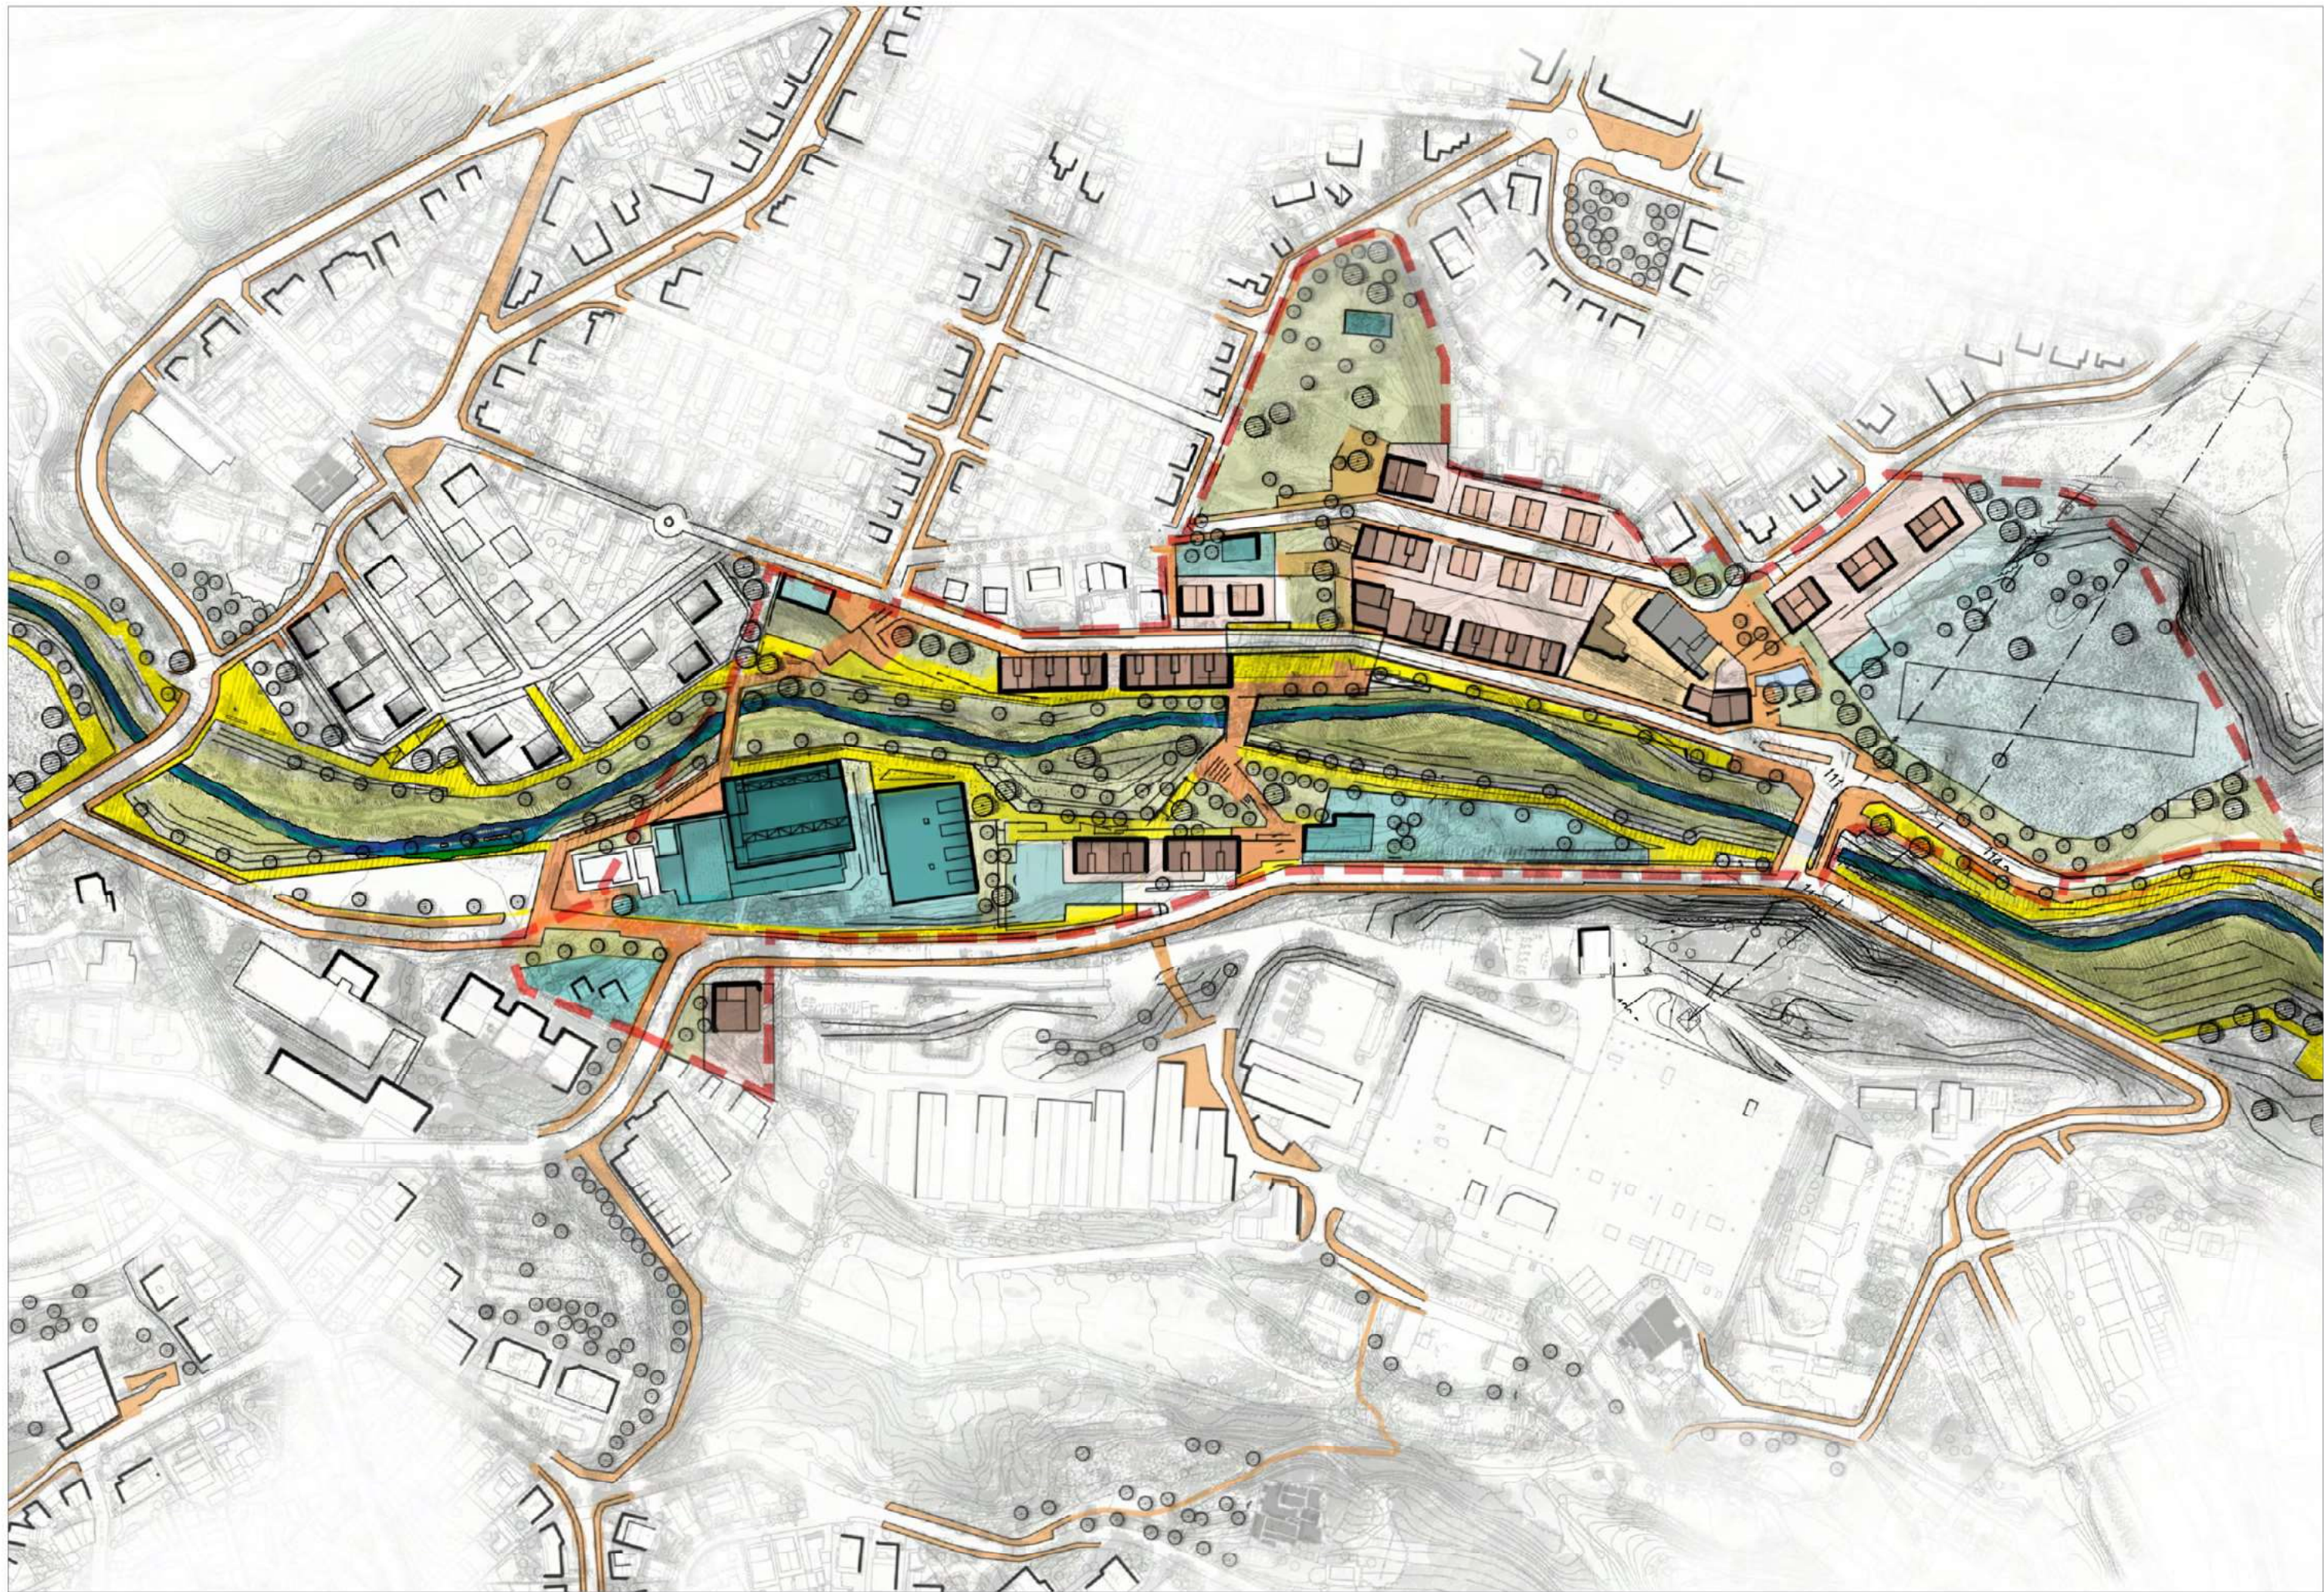

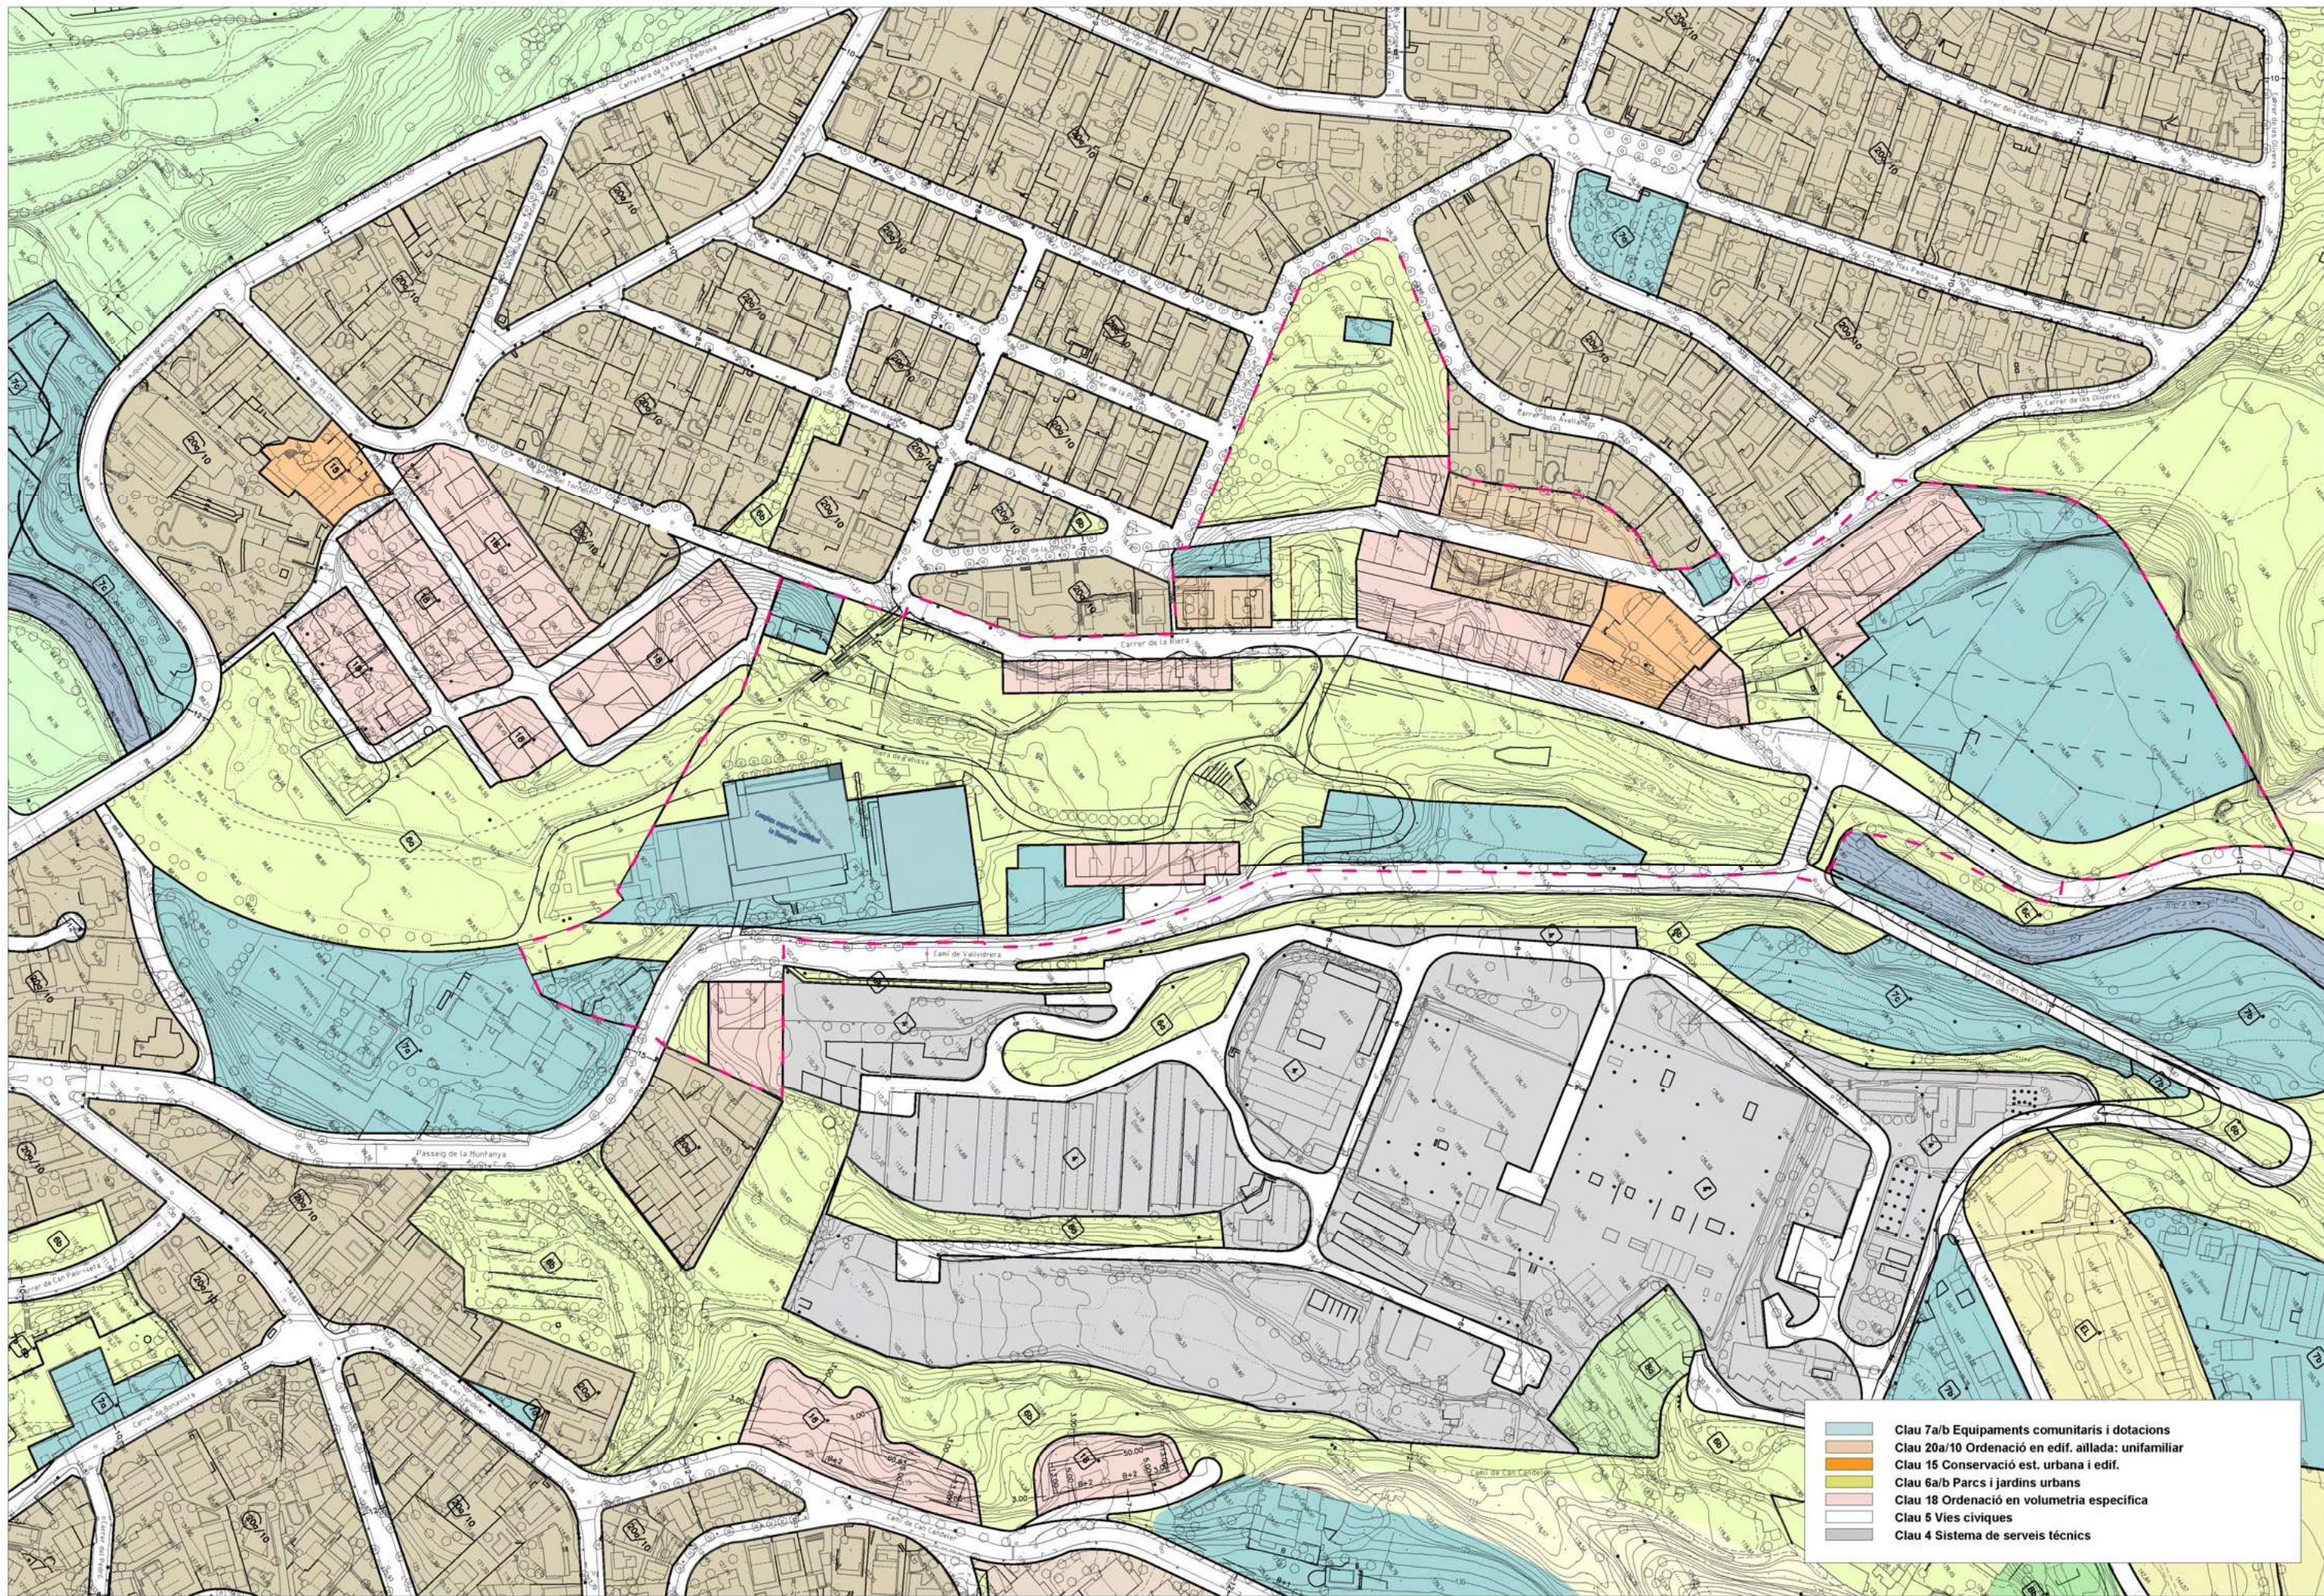


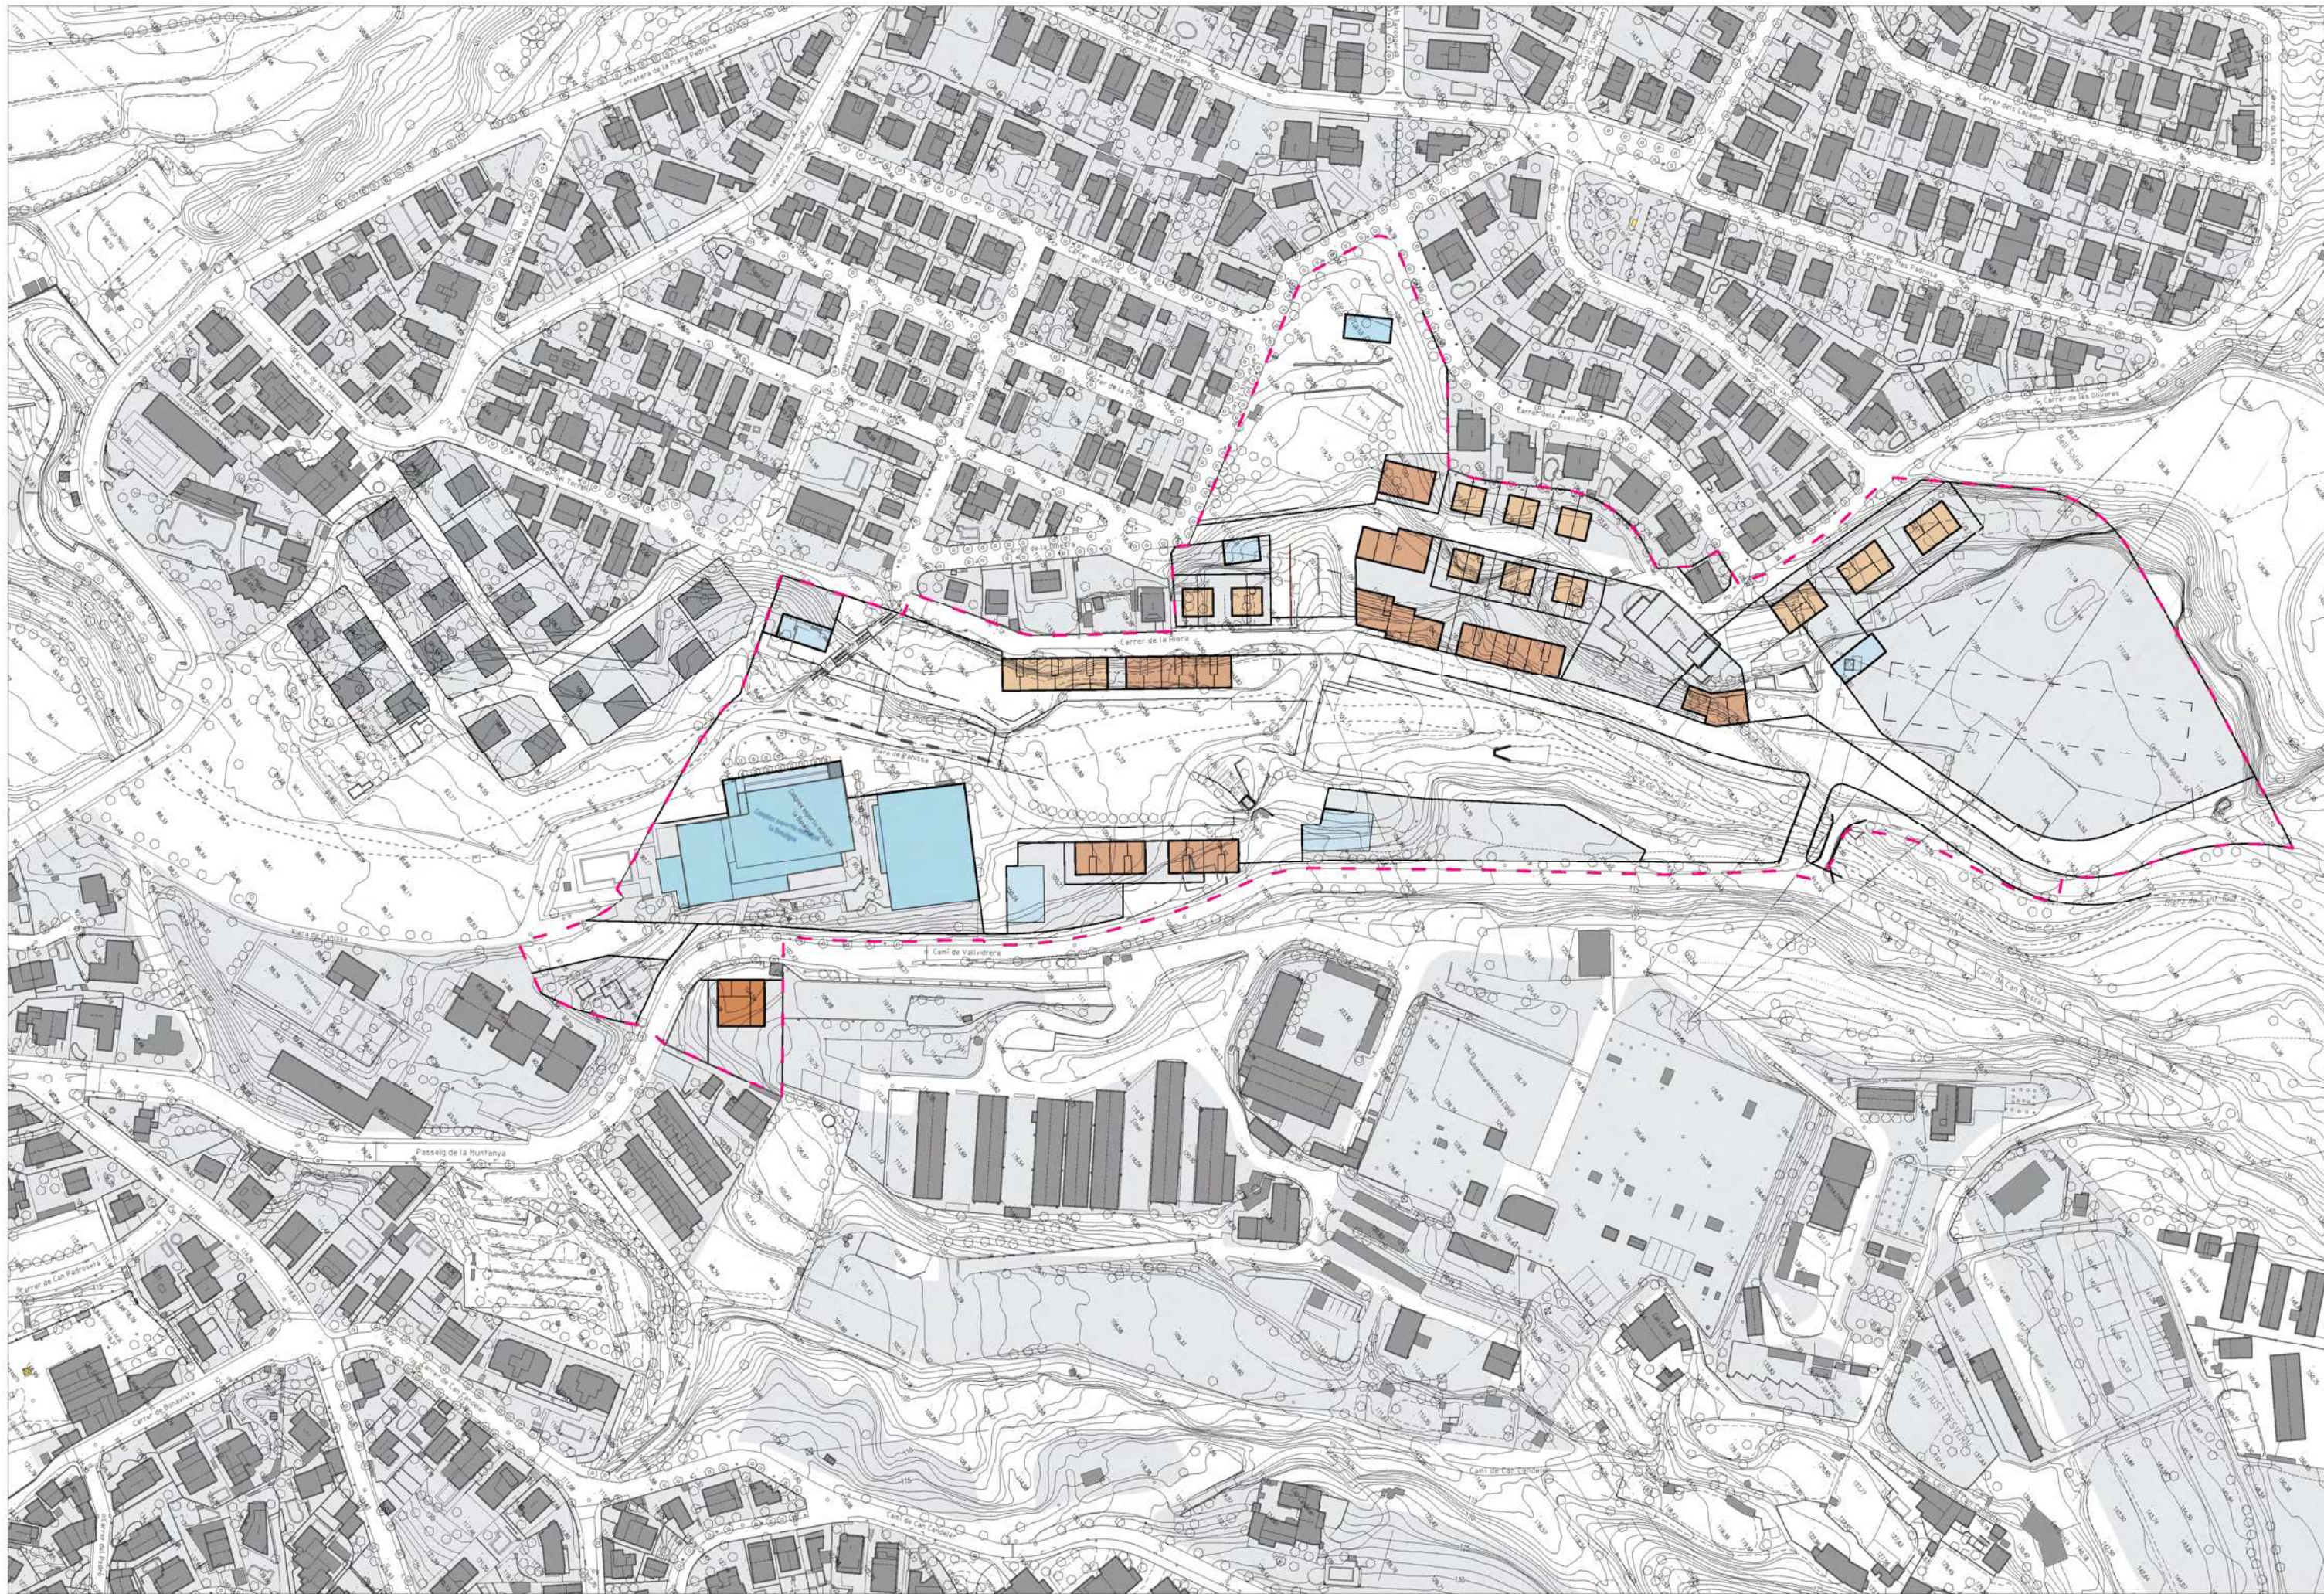


S1

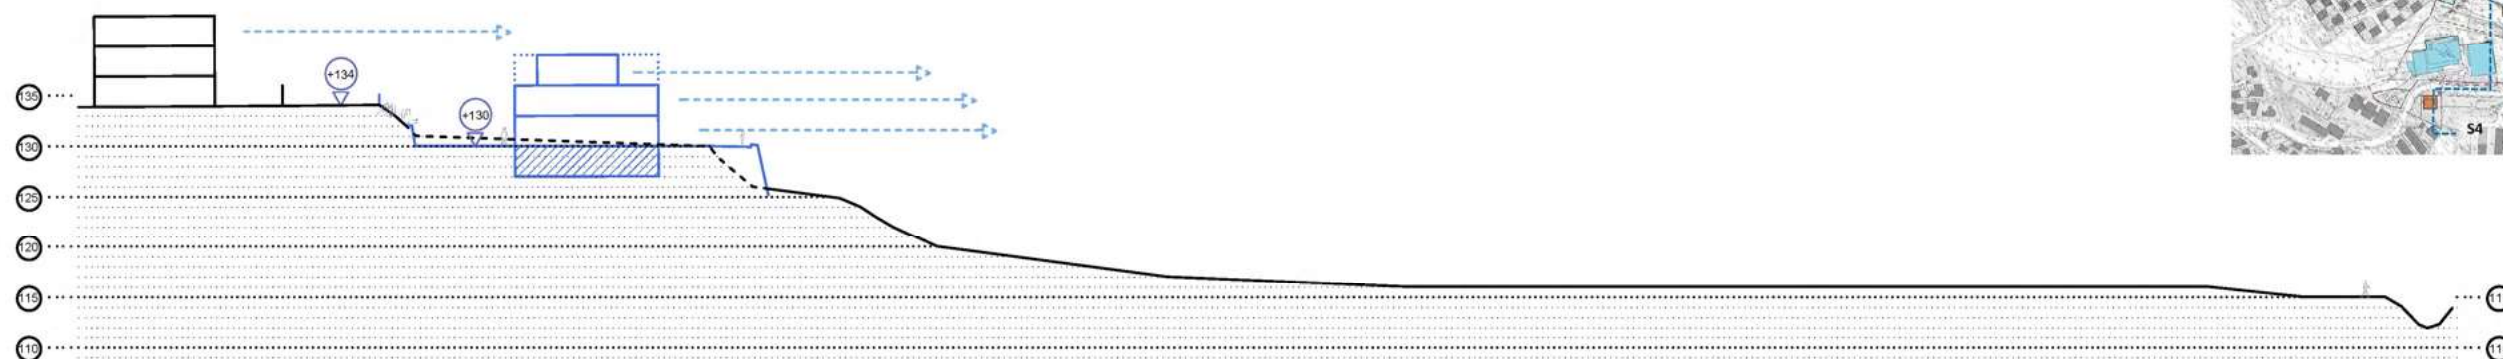


S2

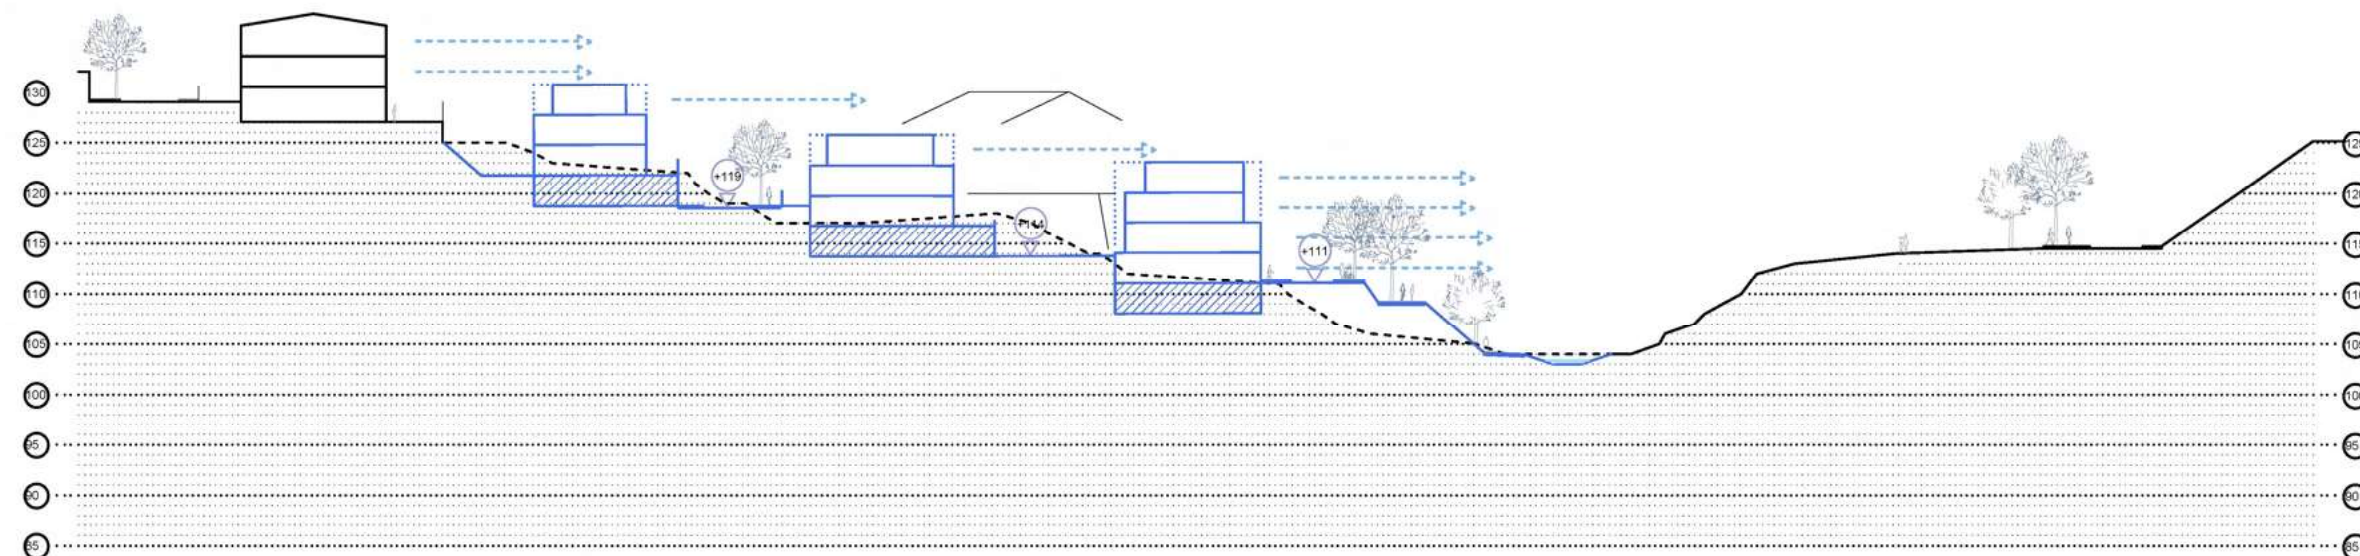

S3

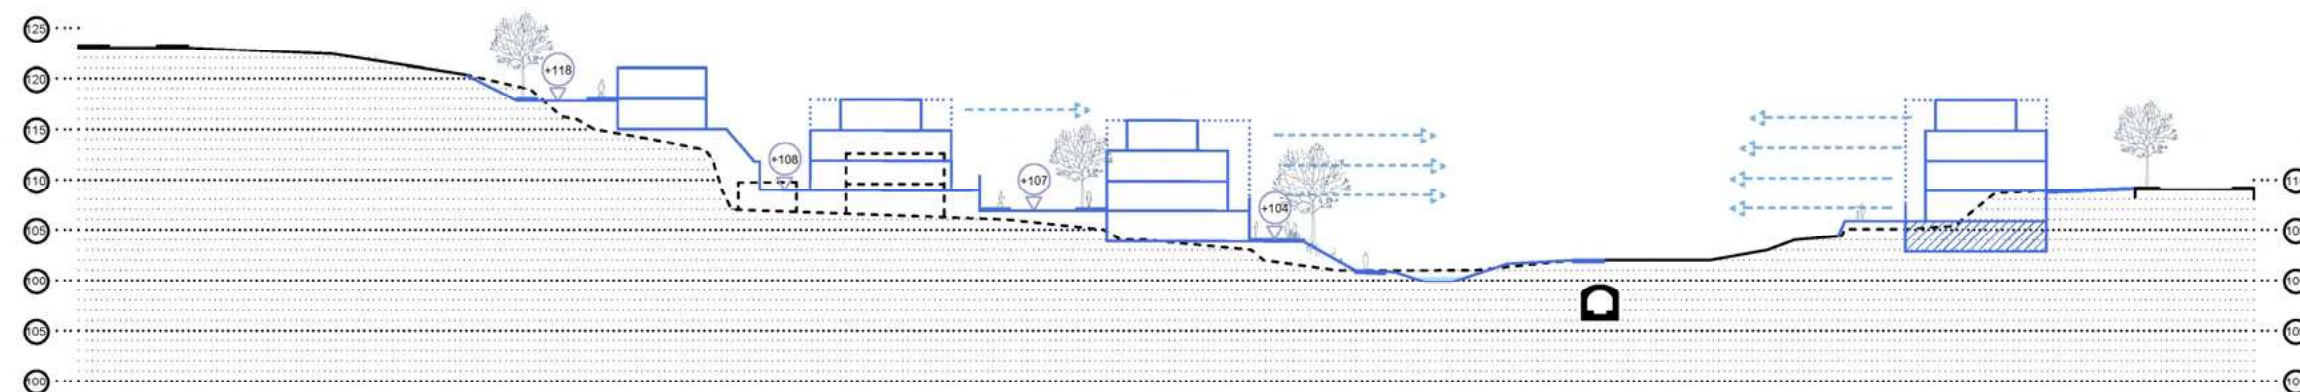

S4

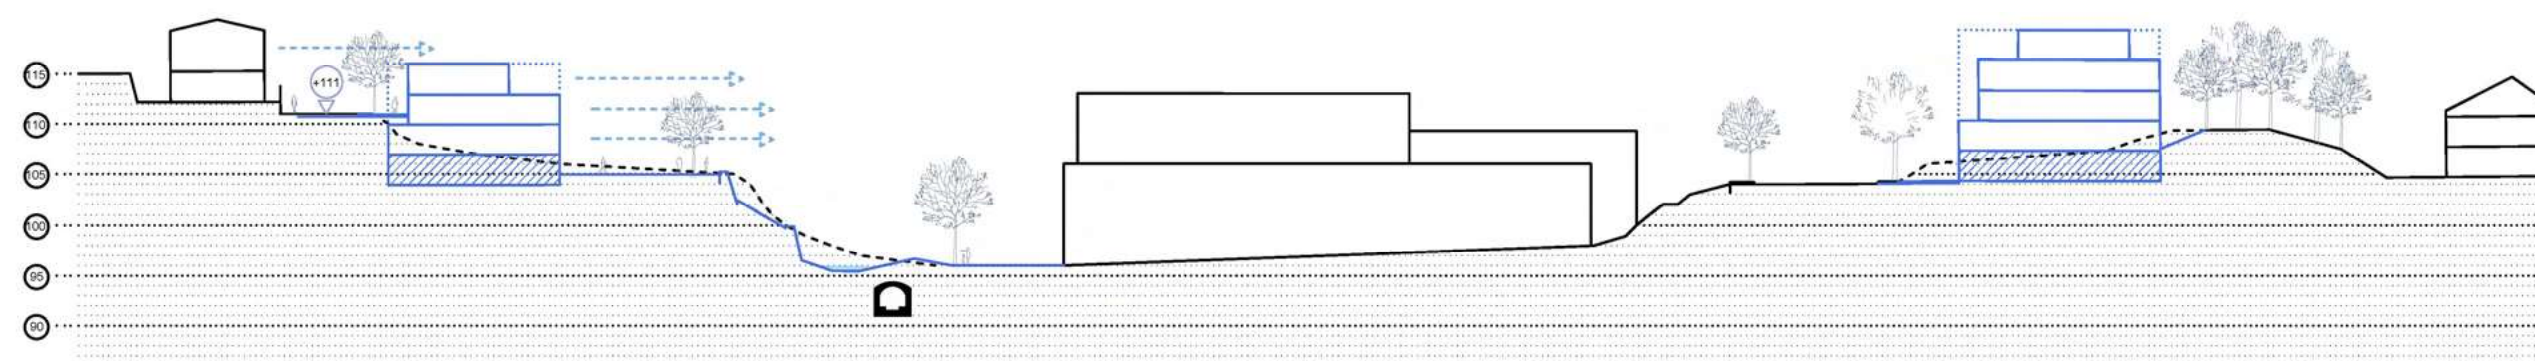

Promotor:



Redactor:



Planejament:

Modificació del Pla General Metropolità del Sector de la Bonaigua en l'àmbit de la Riera de Sant Just

Plànol:

Seccions Alternativa 3

Avanç de planejament

Llegenda:

Preexistent
Proposta
Galib edificable unitats

Residencial
Aparcaments

Escala gràfica i orientació:



Identificació:

o2.3d